


| | | |
|------------------------|---|--------------------|
| SUELO RURAL | | 7314.72 Ha. |
| | ZRS - Zona rural suburbana | 124.24 Ha. |
| | ZRG - Zona rural de granjas | 778.66 Ha. |
| | ZCS - Zona de corredor vial suburbano | 128.70 Ha. |
| | ZBP - Zona de bosque protector | 1823.60 Ha. |
| | CBL - Corredor Biológico Limítrofe | 91.72 Ha. |
| | ZRFP - Zona de reserva forestal protectora | 787.34 Ha. |
| | ZJM - Zona jardín de uso múltiple | 872.10 Ha. |
| | ZJME - Zona jardín de uso múltiple especial | 162.00 Ha. |
| | ZPSH - Zona de protección del sistema hídrico | 693.49 Ha. |
| | ZAP - Zona agropecuaria | 1236.66 Ha. |
| | ZRI - Zona de resguardo indígena | 212.03 Ha. |
| | ZVC - Zona de Vivienda Campestre | 298.86 Ha. |
| | ZVCE - Zona de Vivienda Campestre Especial | 90.24 Ha. |
| | ZEU - Zona Expansión Urbana (Actualmente Zona de Granjas) | 15.08 Ha. |
| SUELO URBANO | | 608.28 Ha |
| | AVIS - Área de vivienda de interés social | 59.73 Ha. |
| | ARU - Área residencial urbana | 294.56 Ha. |
| | AIM - Área industrial liviana de medio a bajo impacto ambiental | 20.58 Ha. |
| | AUM - Área de uso múltiple | 168.93 Ha. |
| | AH - Área histórica | 14.89 Ha. |
| | ZPSH - Zona de protección del sistema hídrico | 49.59 Ha. |
| TOTAL MUNICIPIO | | 7923.00 Ha |
| | CP - Centro poblado (Forma parte del suelo rural) | 86.69 Ha. |

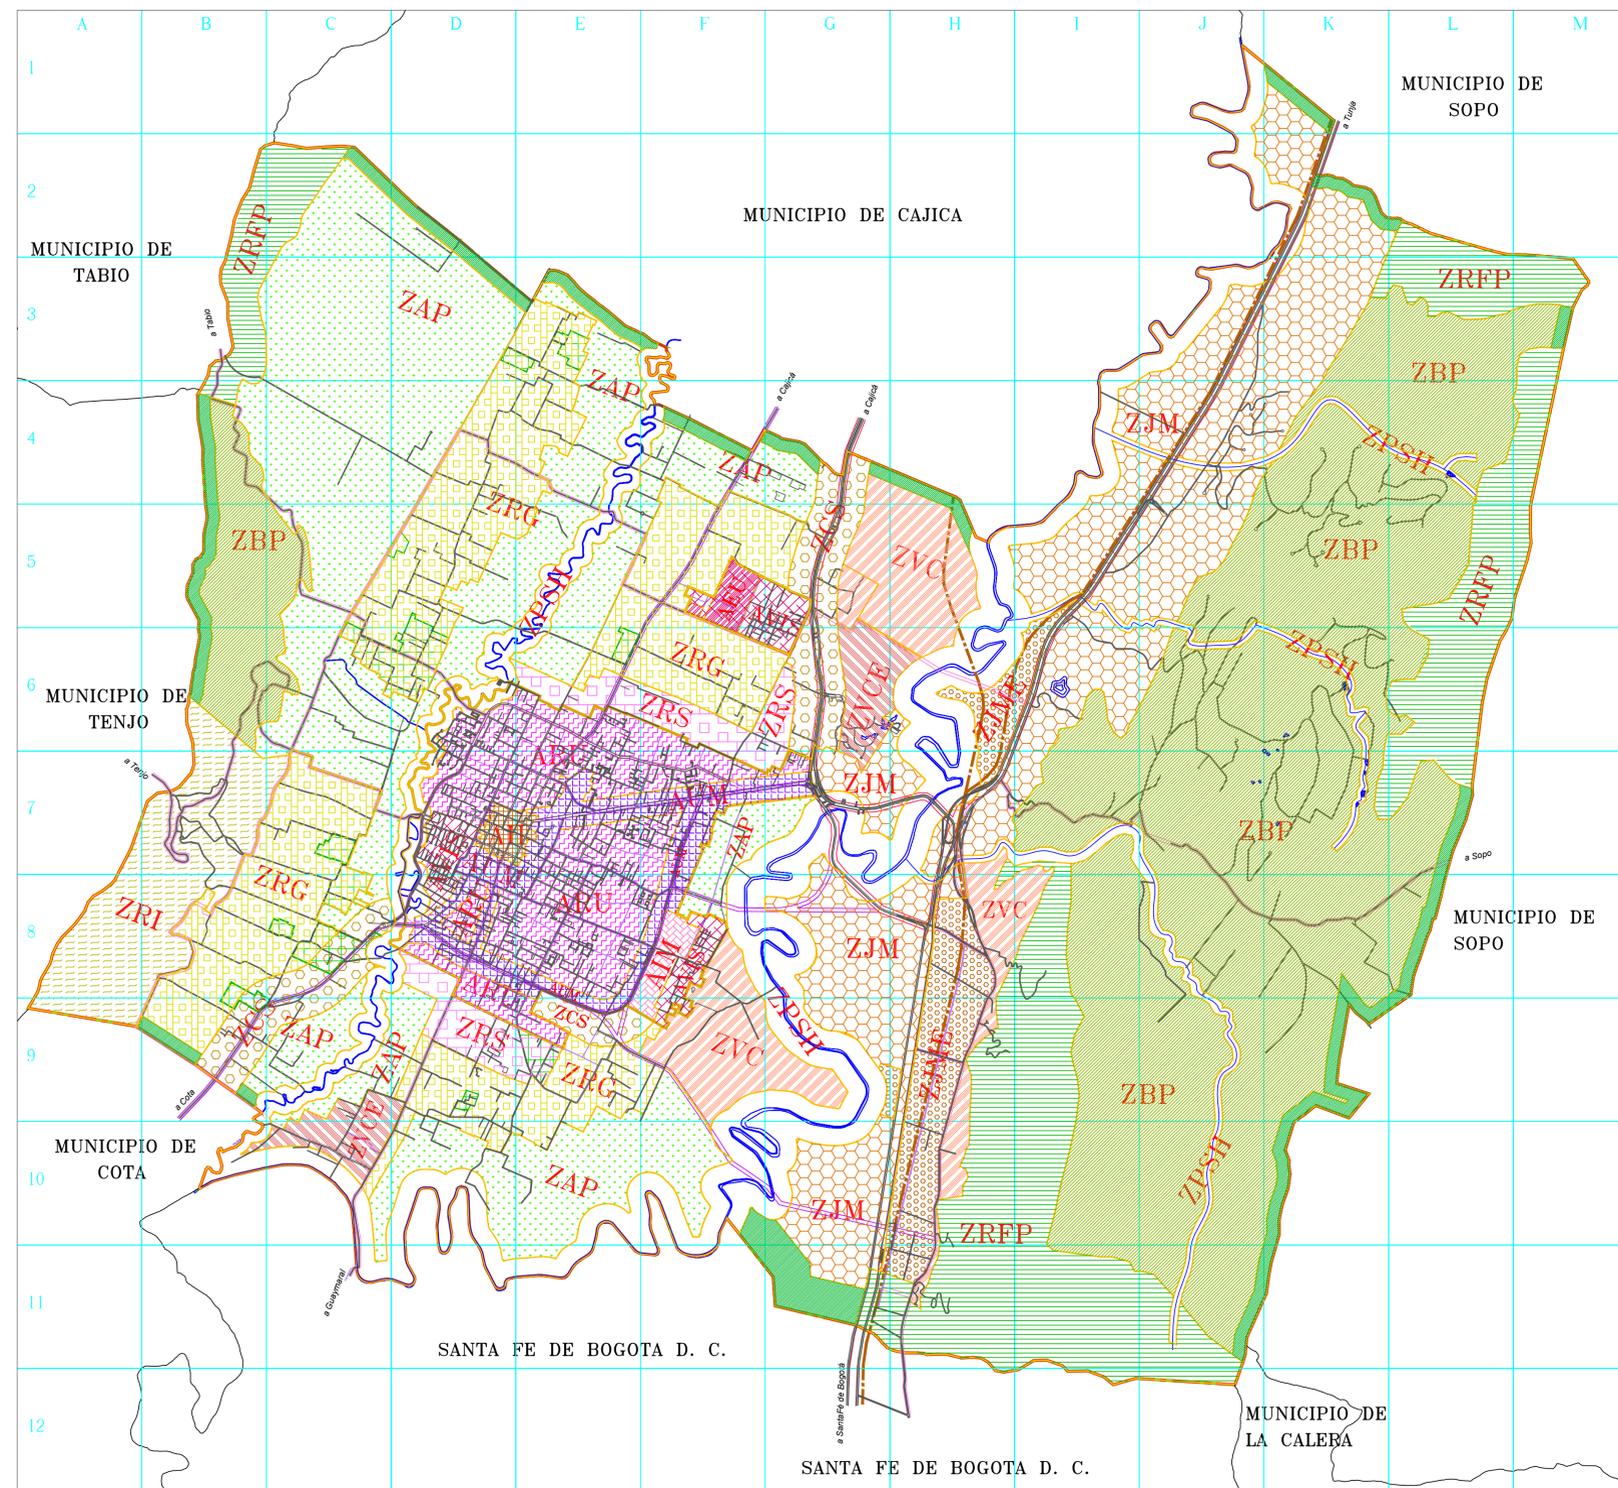

MUNICIPIO DE CHIA
OFICINA DE PLANEACION

P.O.T.
PLAN DE
ORDENAMIENTO
TERRITORIAL

ESTRUCTURA
GENERAL DEL
TERRITORIO
A LARGO
PLAZO

ZONIFICACION

Esc. 1 a 25.000

**EQUIPO DE
FORMULACION**

EDUARDO BERNAL GODOY
Director Of. de Planeación Municipal
Coordinador General

THOMAS VAN DER HAMMEN
Asesoría Científica

LUIS DELGADO CIFUENTES
Director Grupo Interdisciplinario
Ingeniero Agrónomo

MARIA ISABEL ACOSTA MEDINA
Antropóloga

INGRID AYALA BUSTOS
Dibujante

LUIS ALBERTO BERNAL GONZALEZ
Economista

RUTH TERESA HERNANDEZ GARCIA
Arquitecta

JORGE HUMBERTO JIMENEZ VILLA
Arquitecto

RAUL PEÑA CELY
Abogado

YUVELY CAROLINA ROJAS GOMEZ
Dibujante

ESPERANZA RUKNZA OLIVAR
Administradora Pública

ANTONIO SEPULVEDA FUENTES
Coordinador Comunitario

MIRIAM SUTA RODRIGUEZ
Arquitecta

ORLANDO HERNANDEZ CH.
Técnico

ALBA LILIANA VARGAS ORJUELA
Secretaría

JULIO 2000

2