
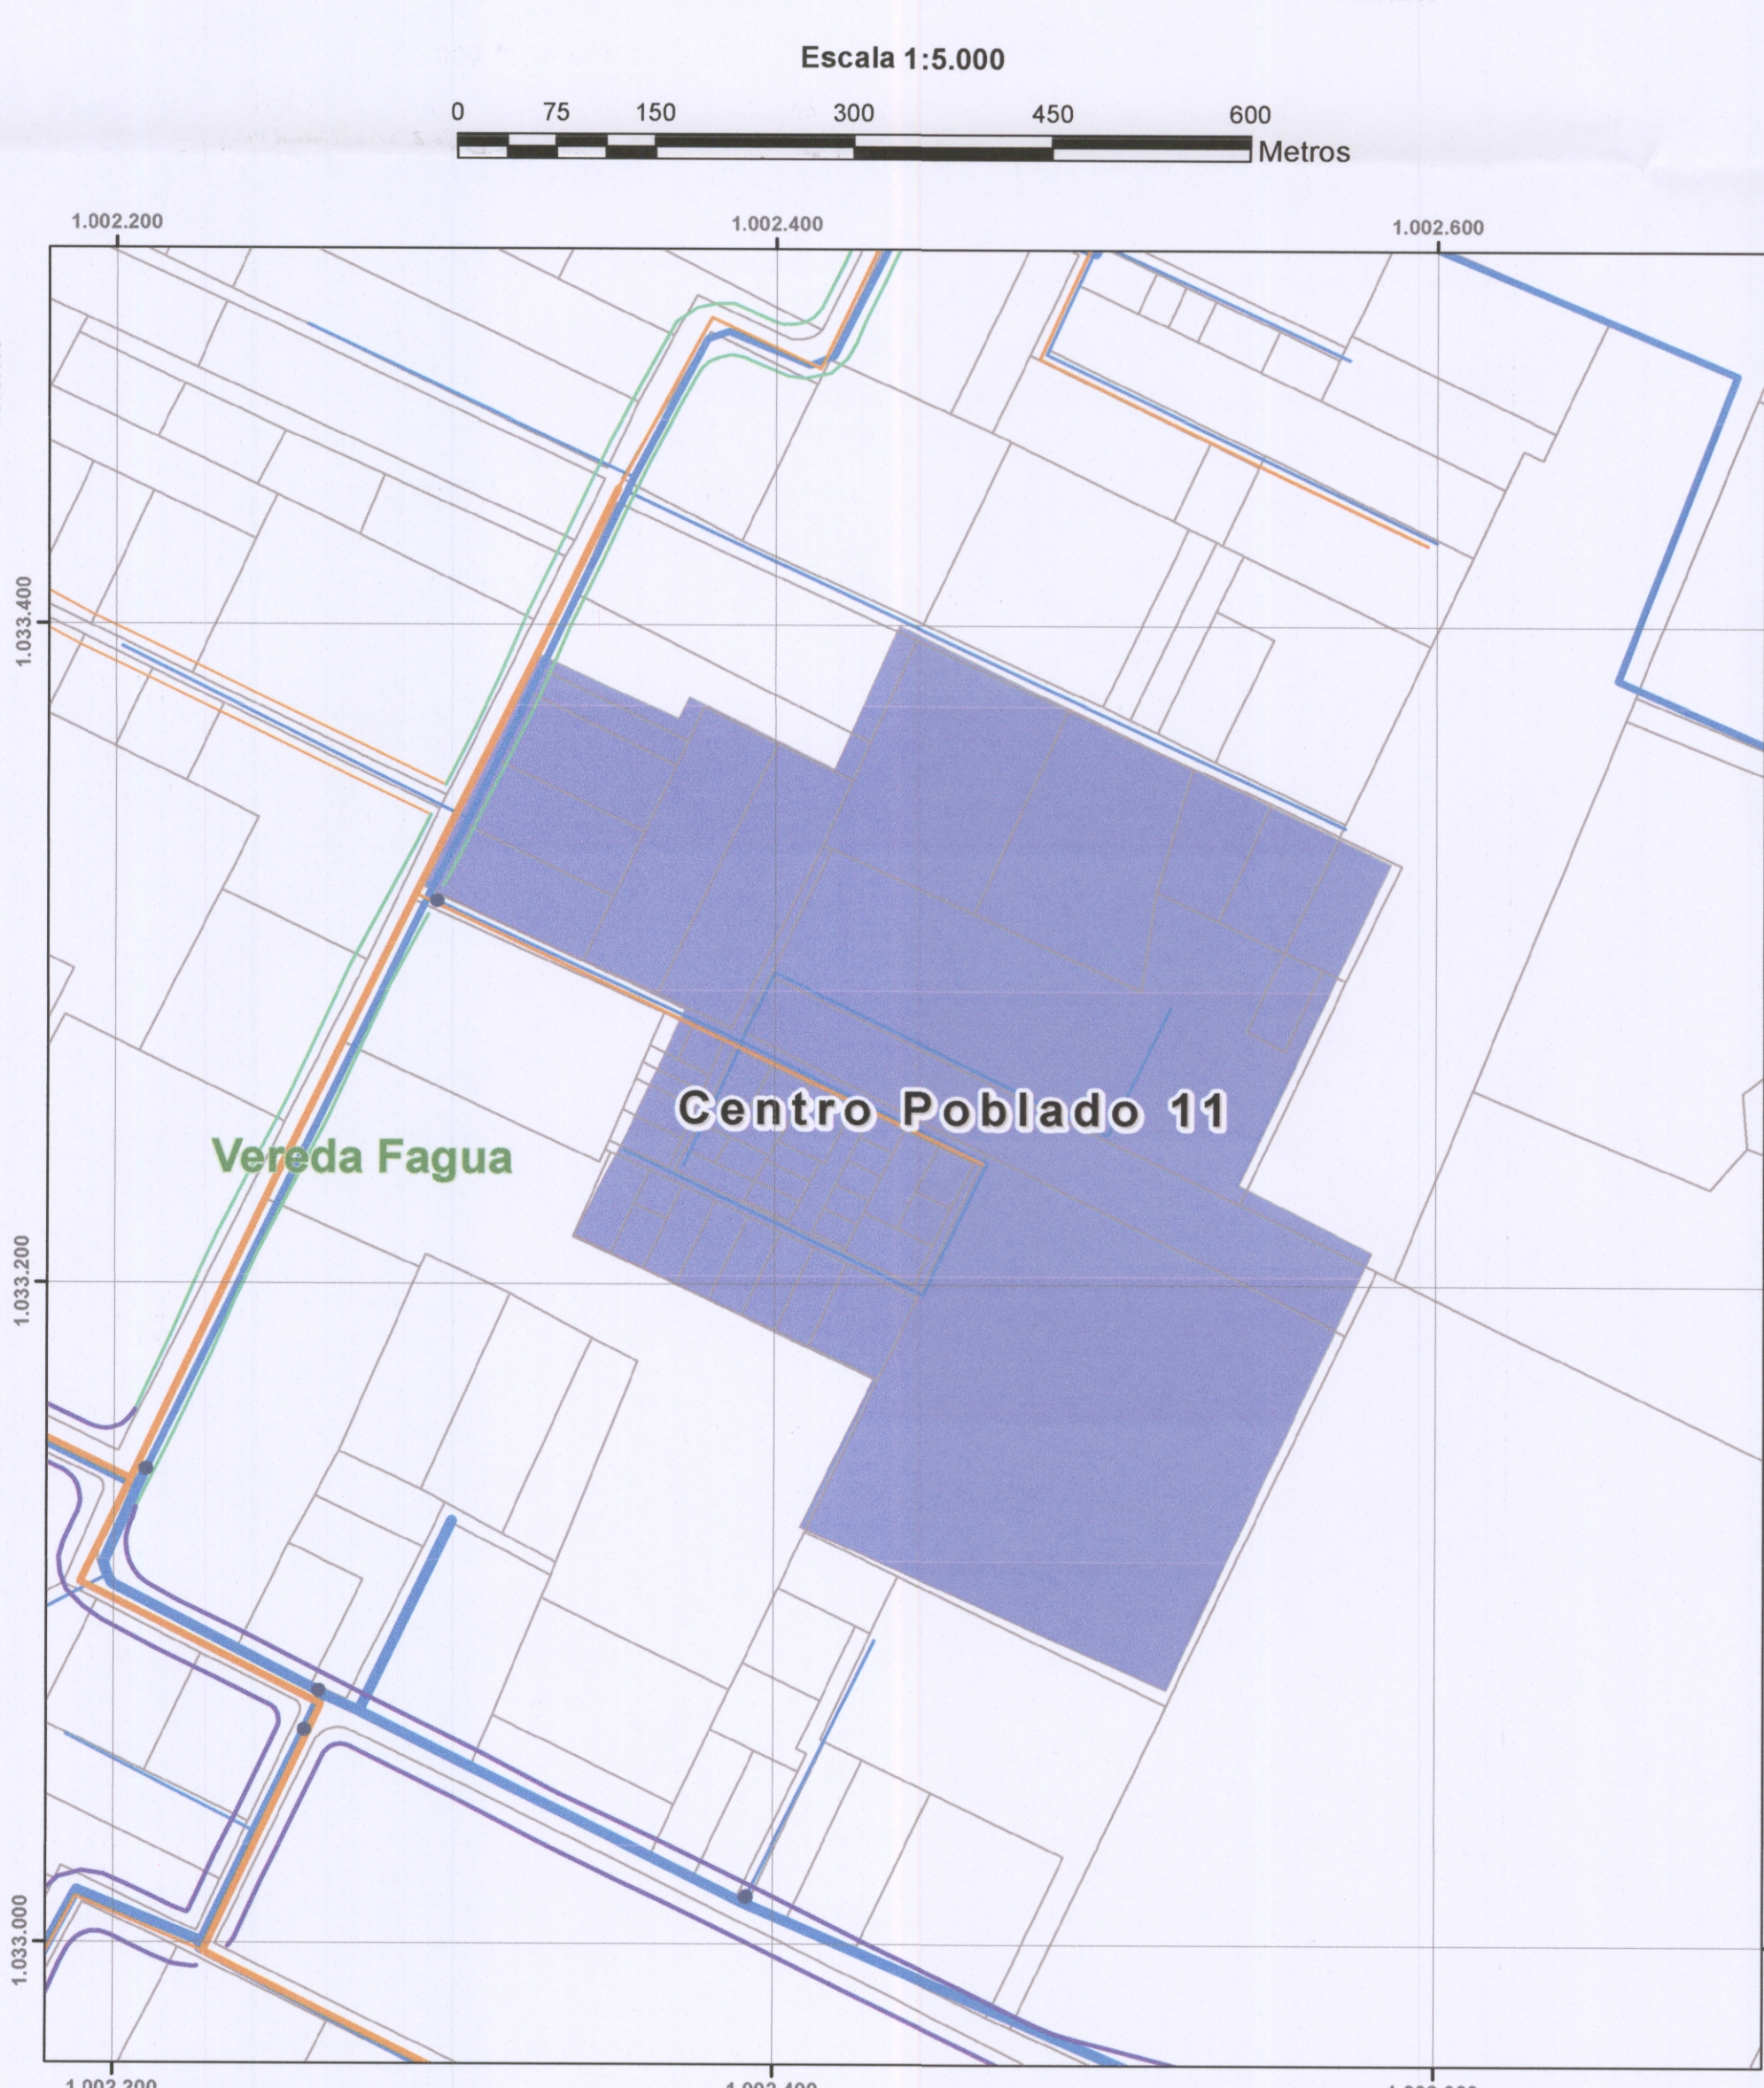
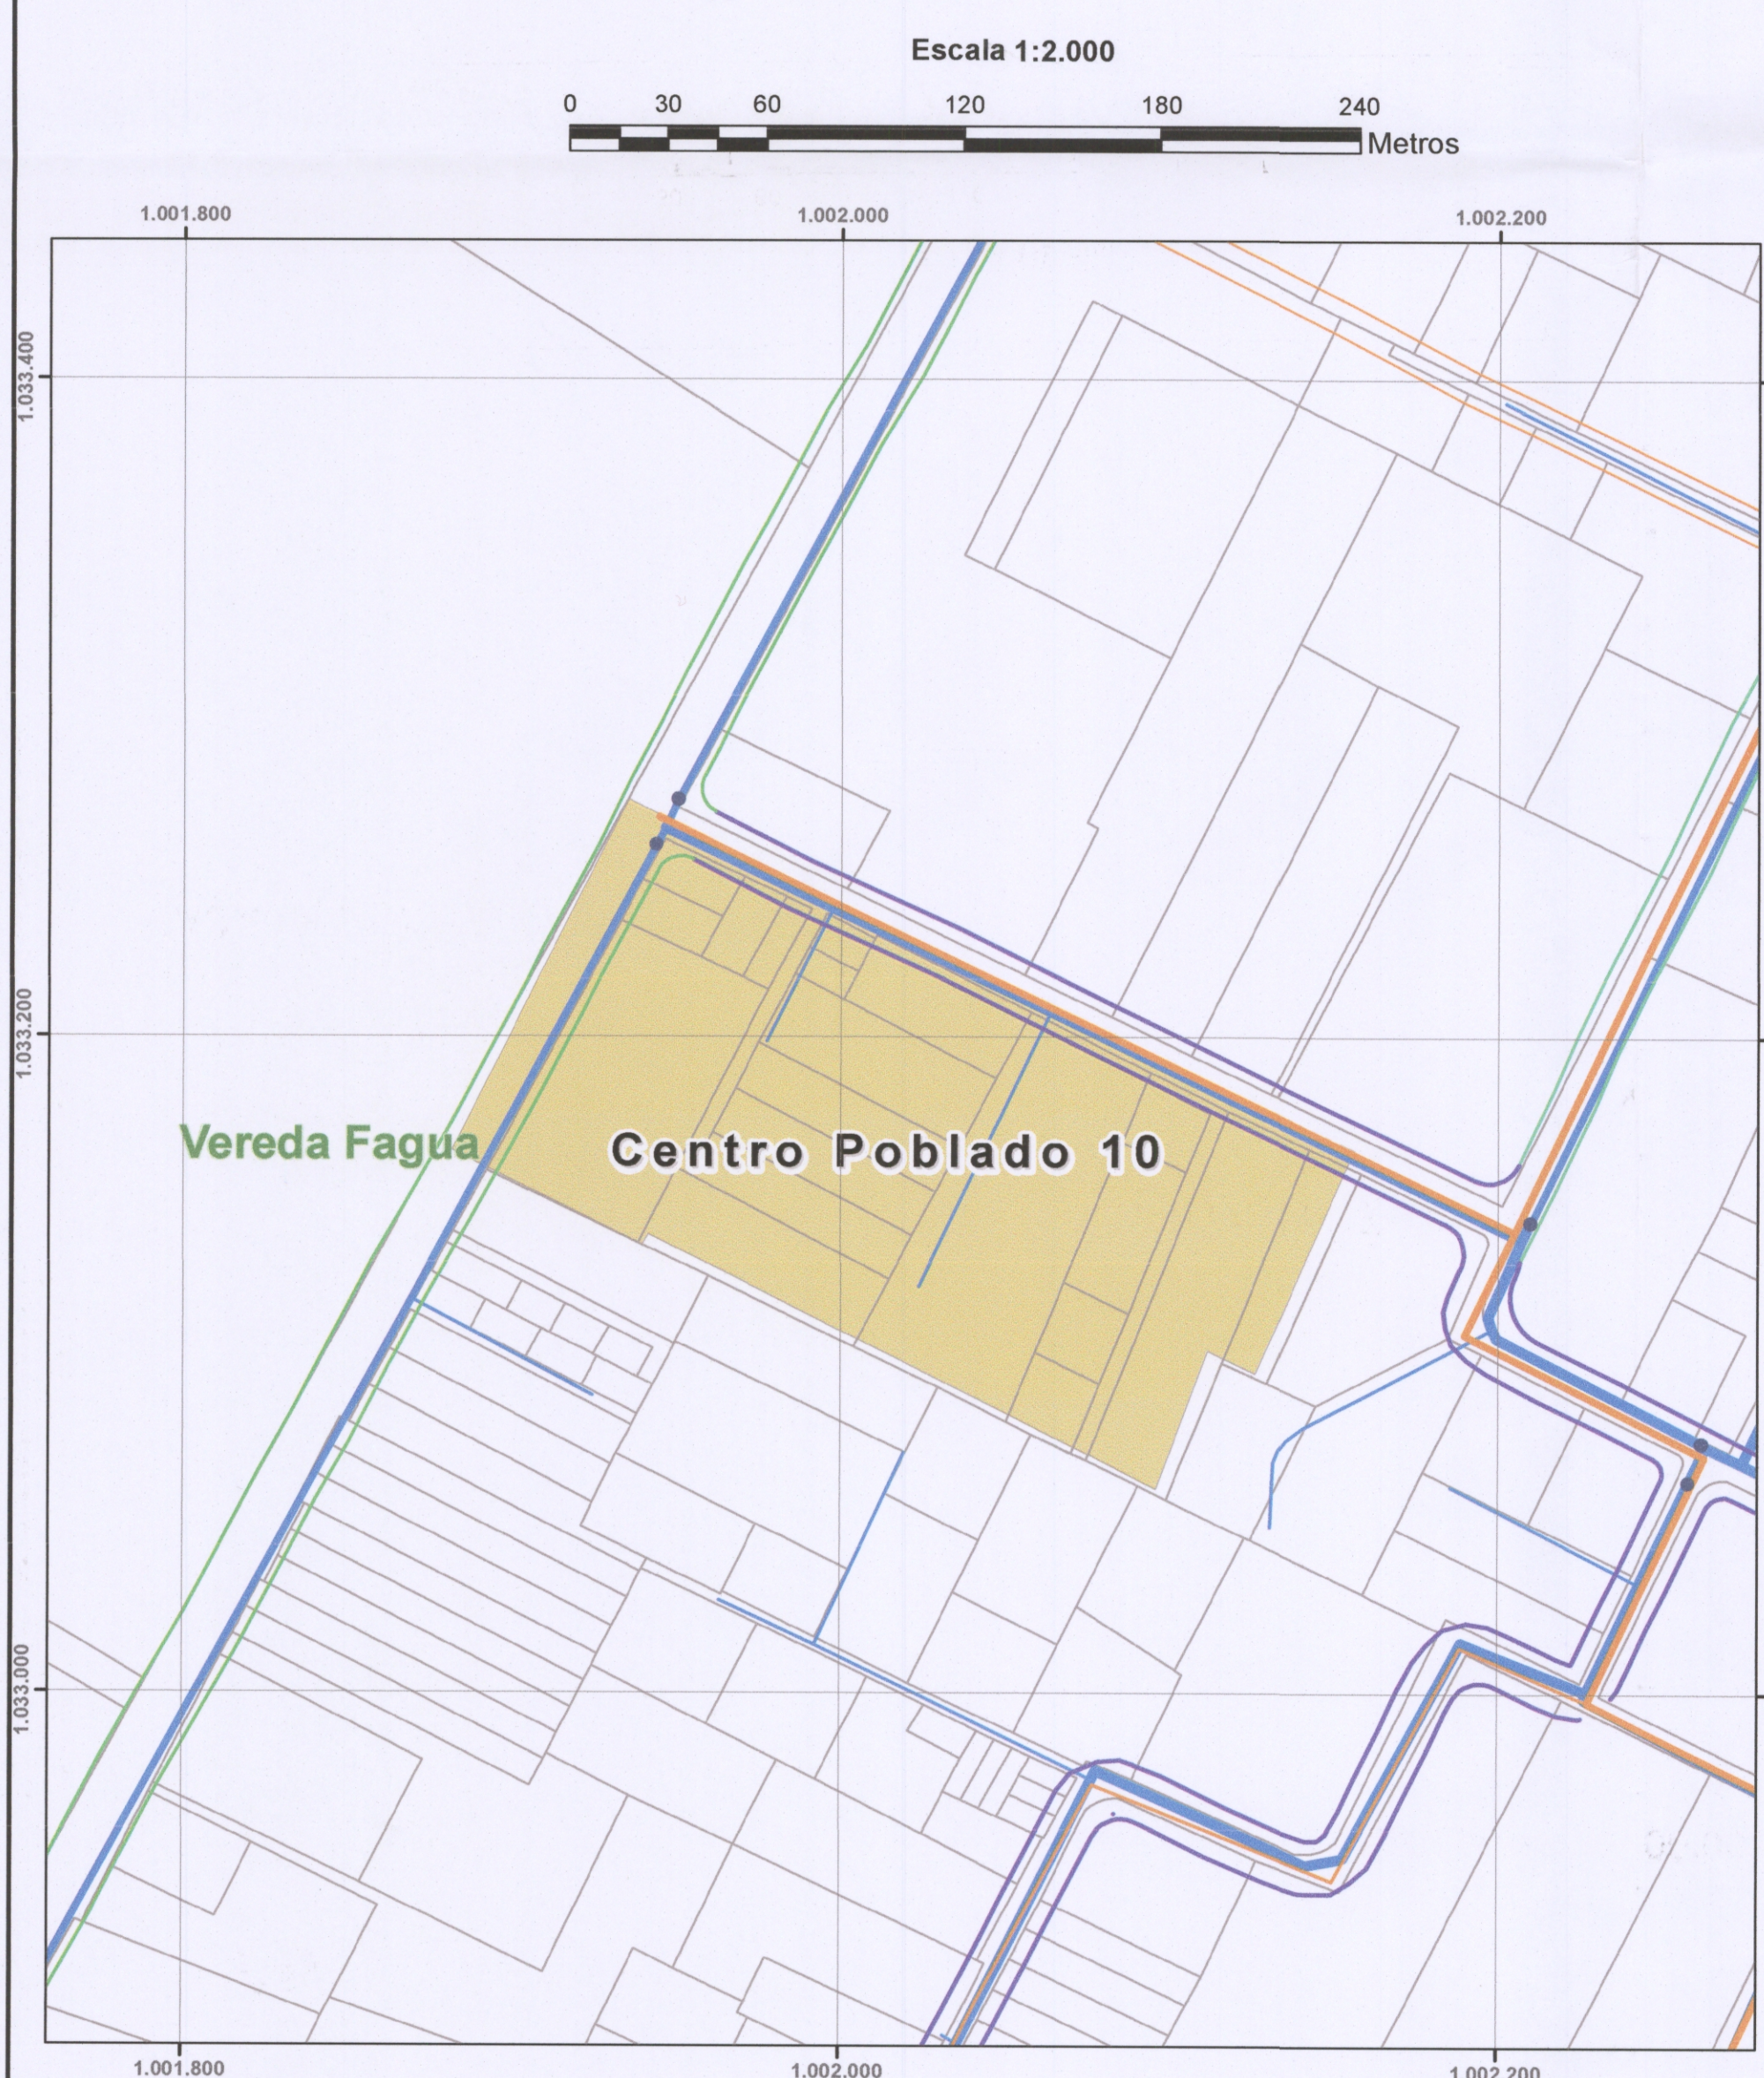
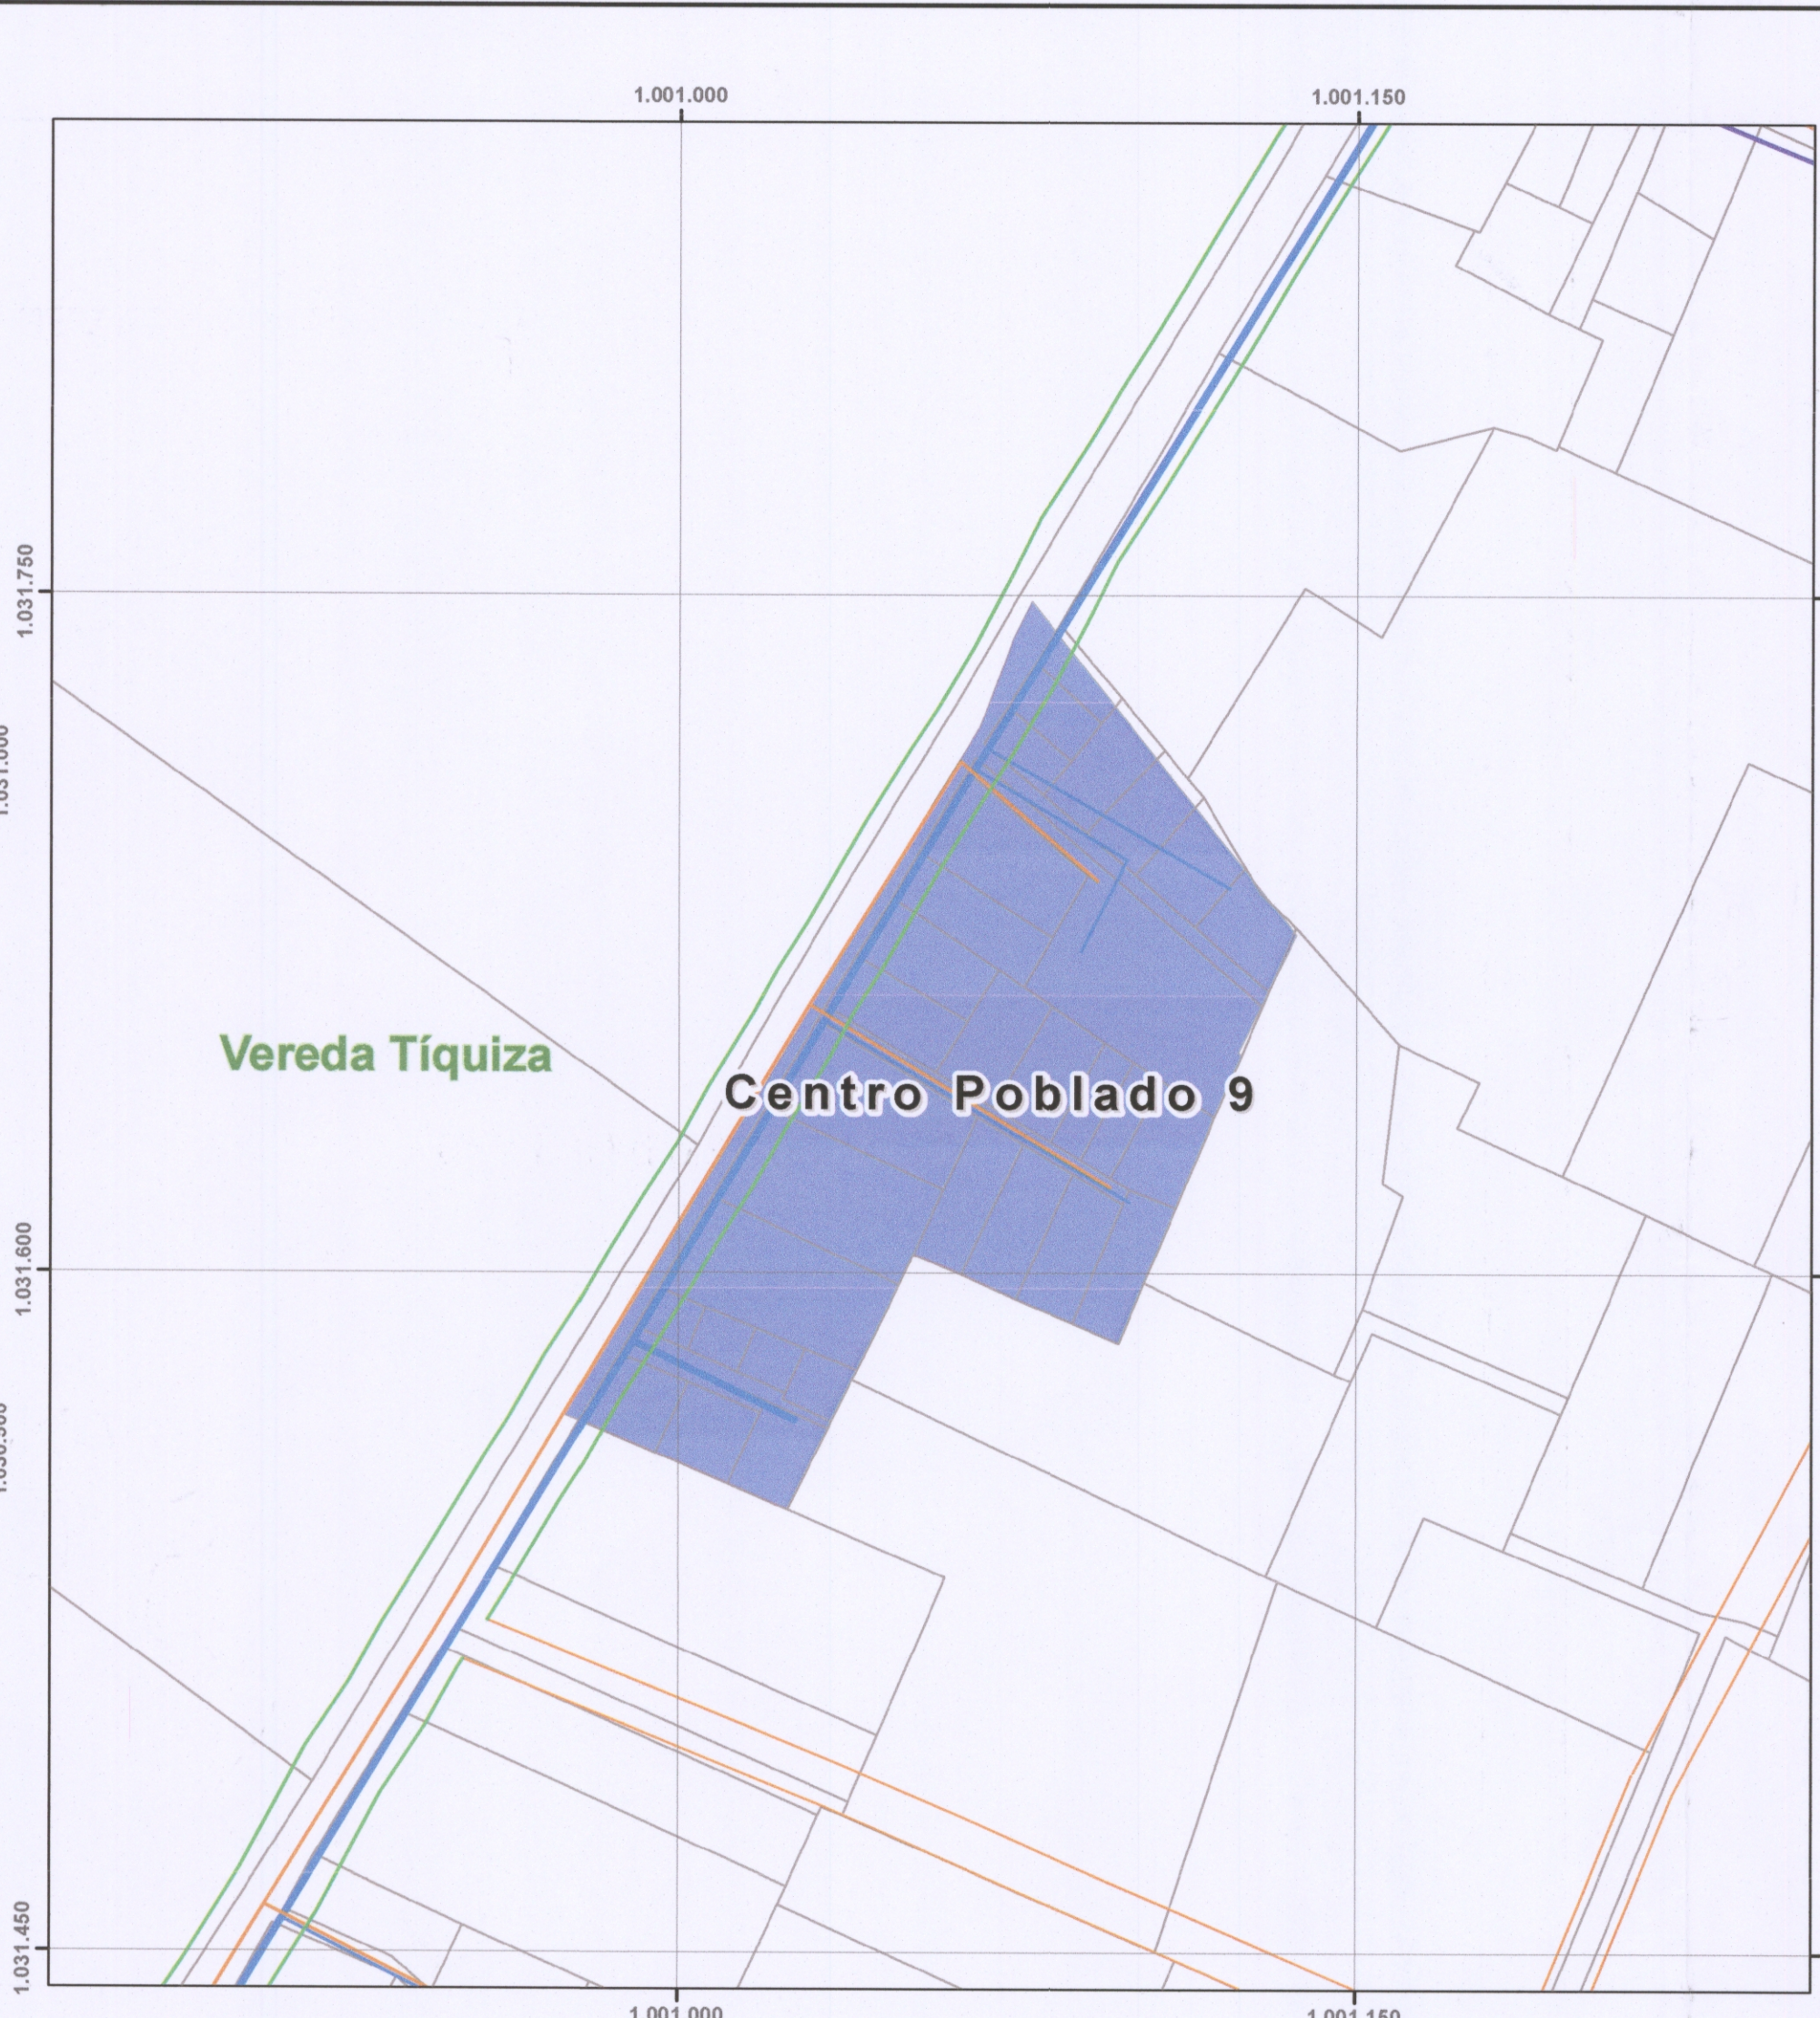
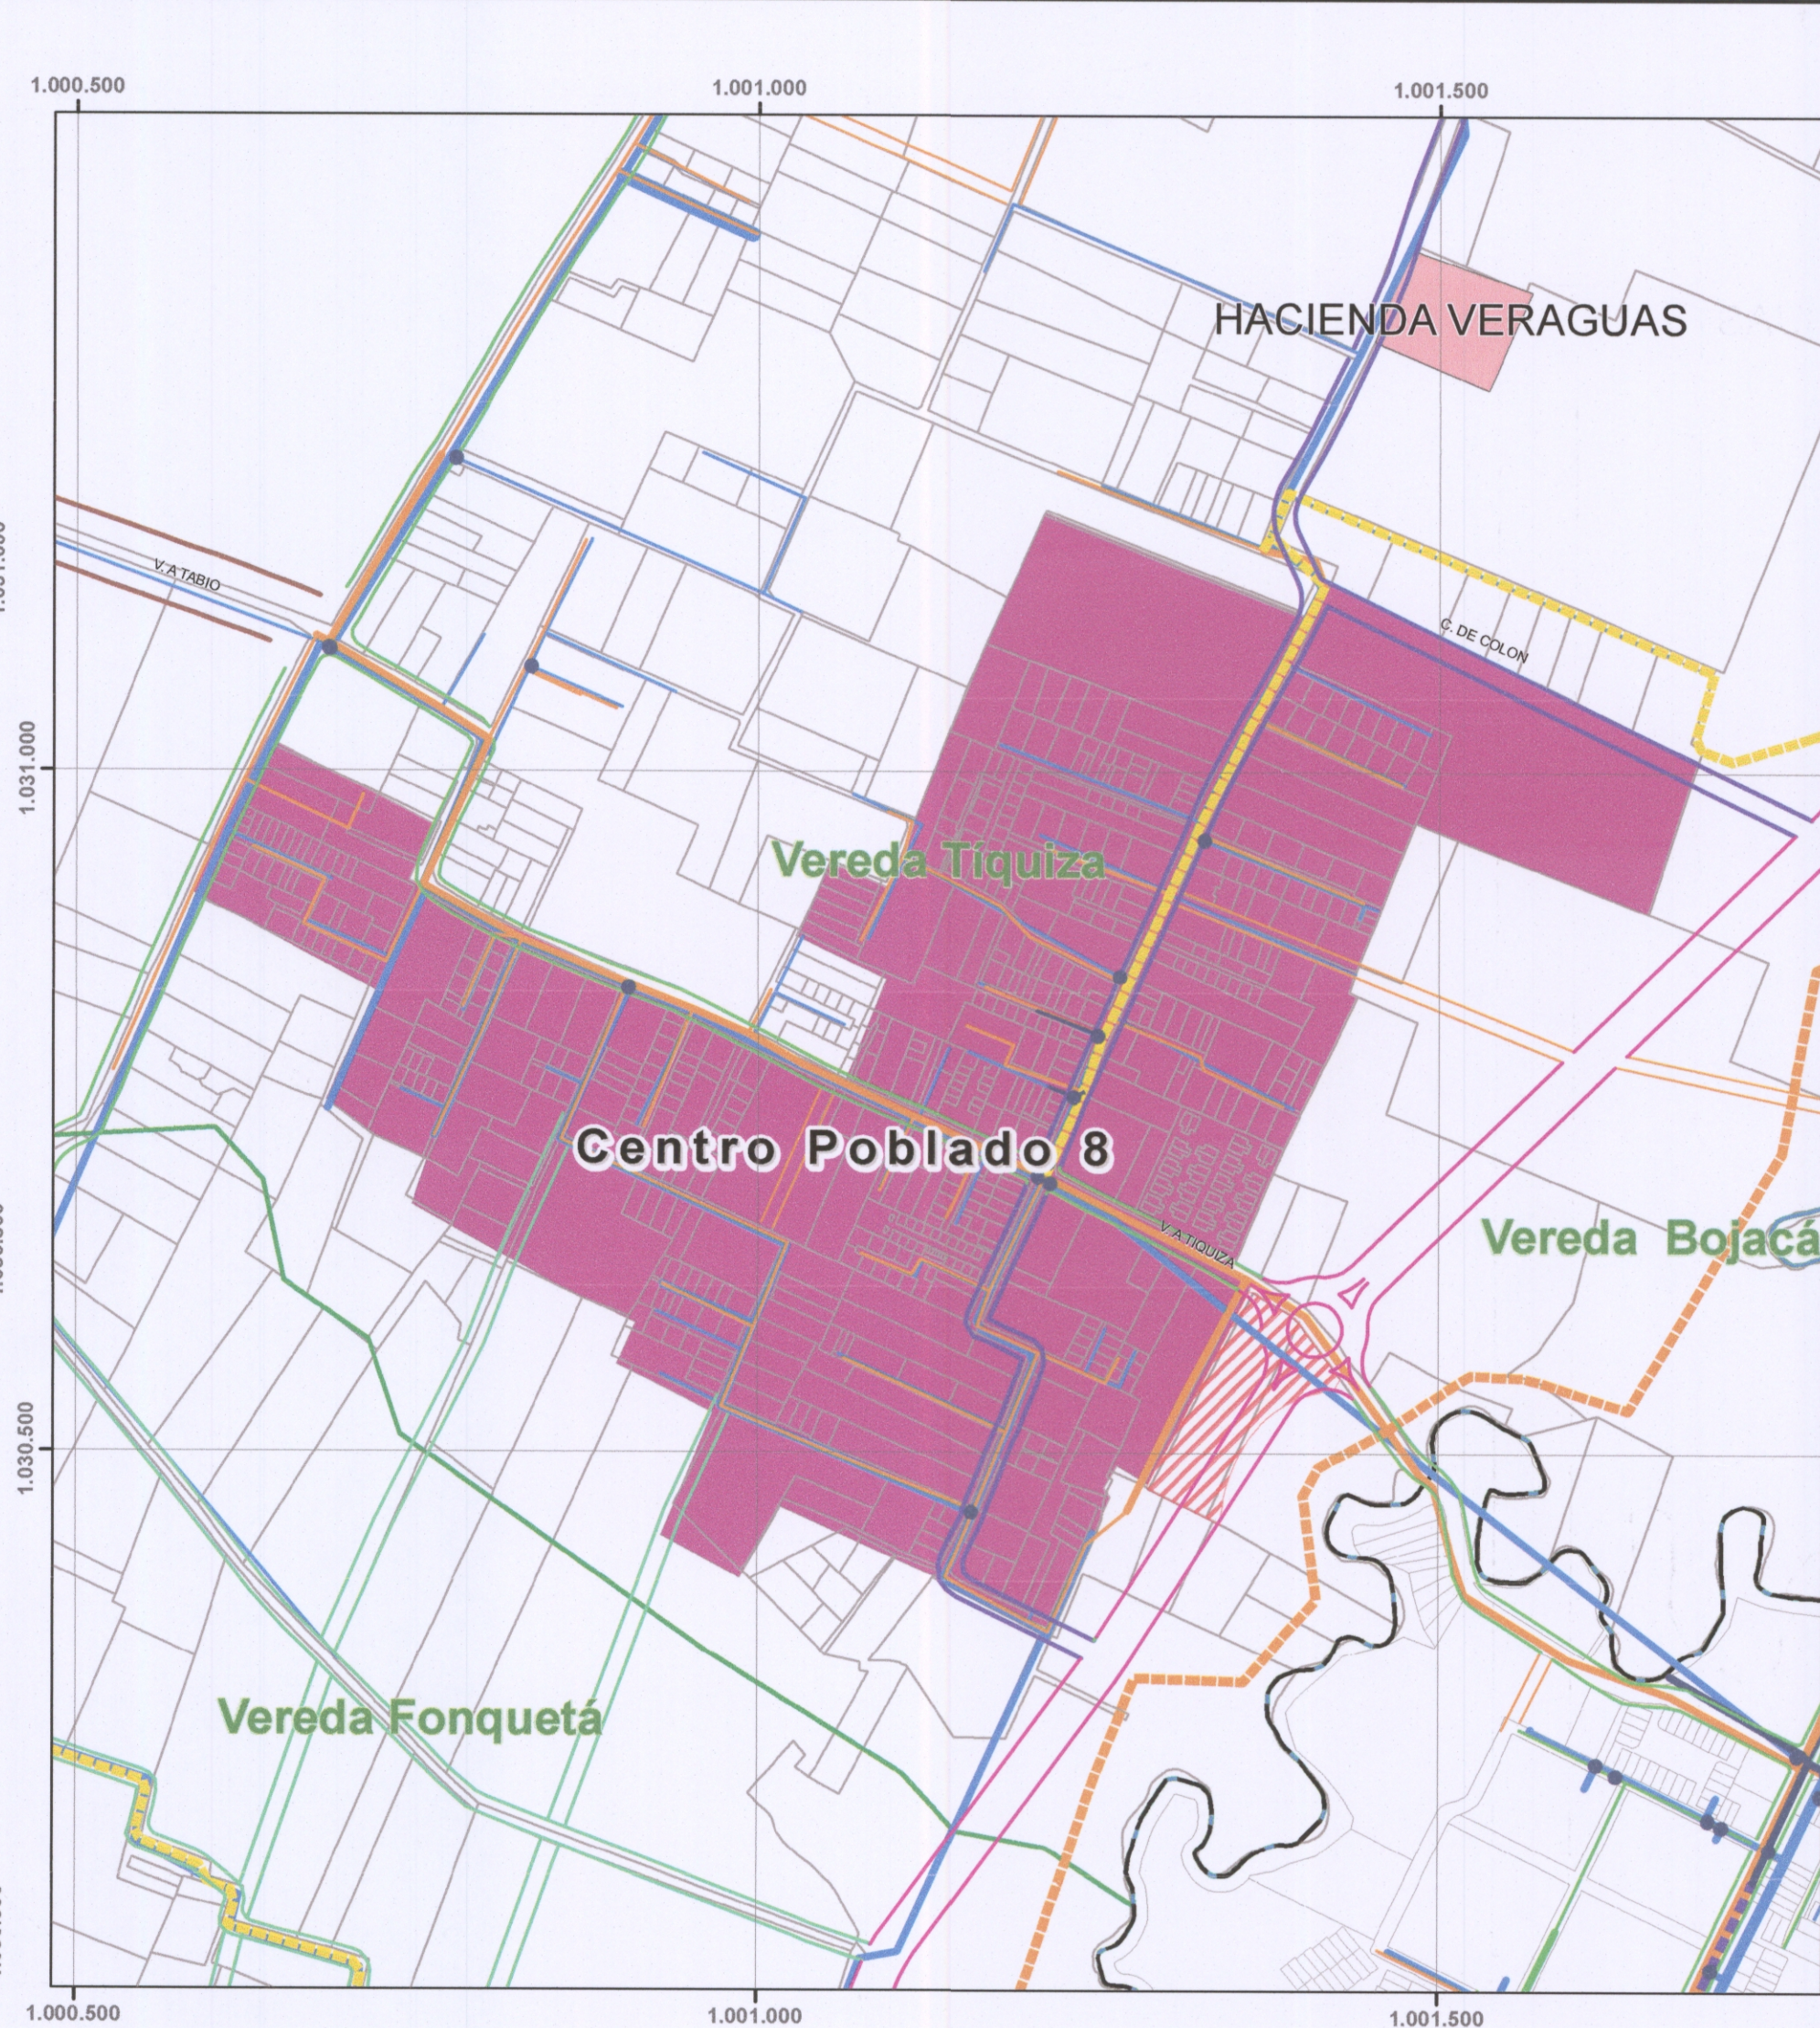


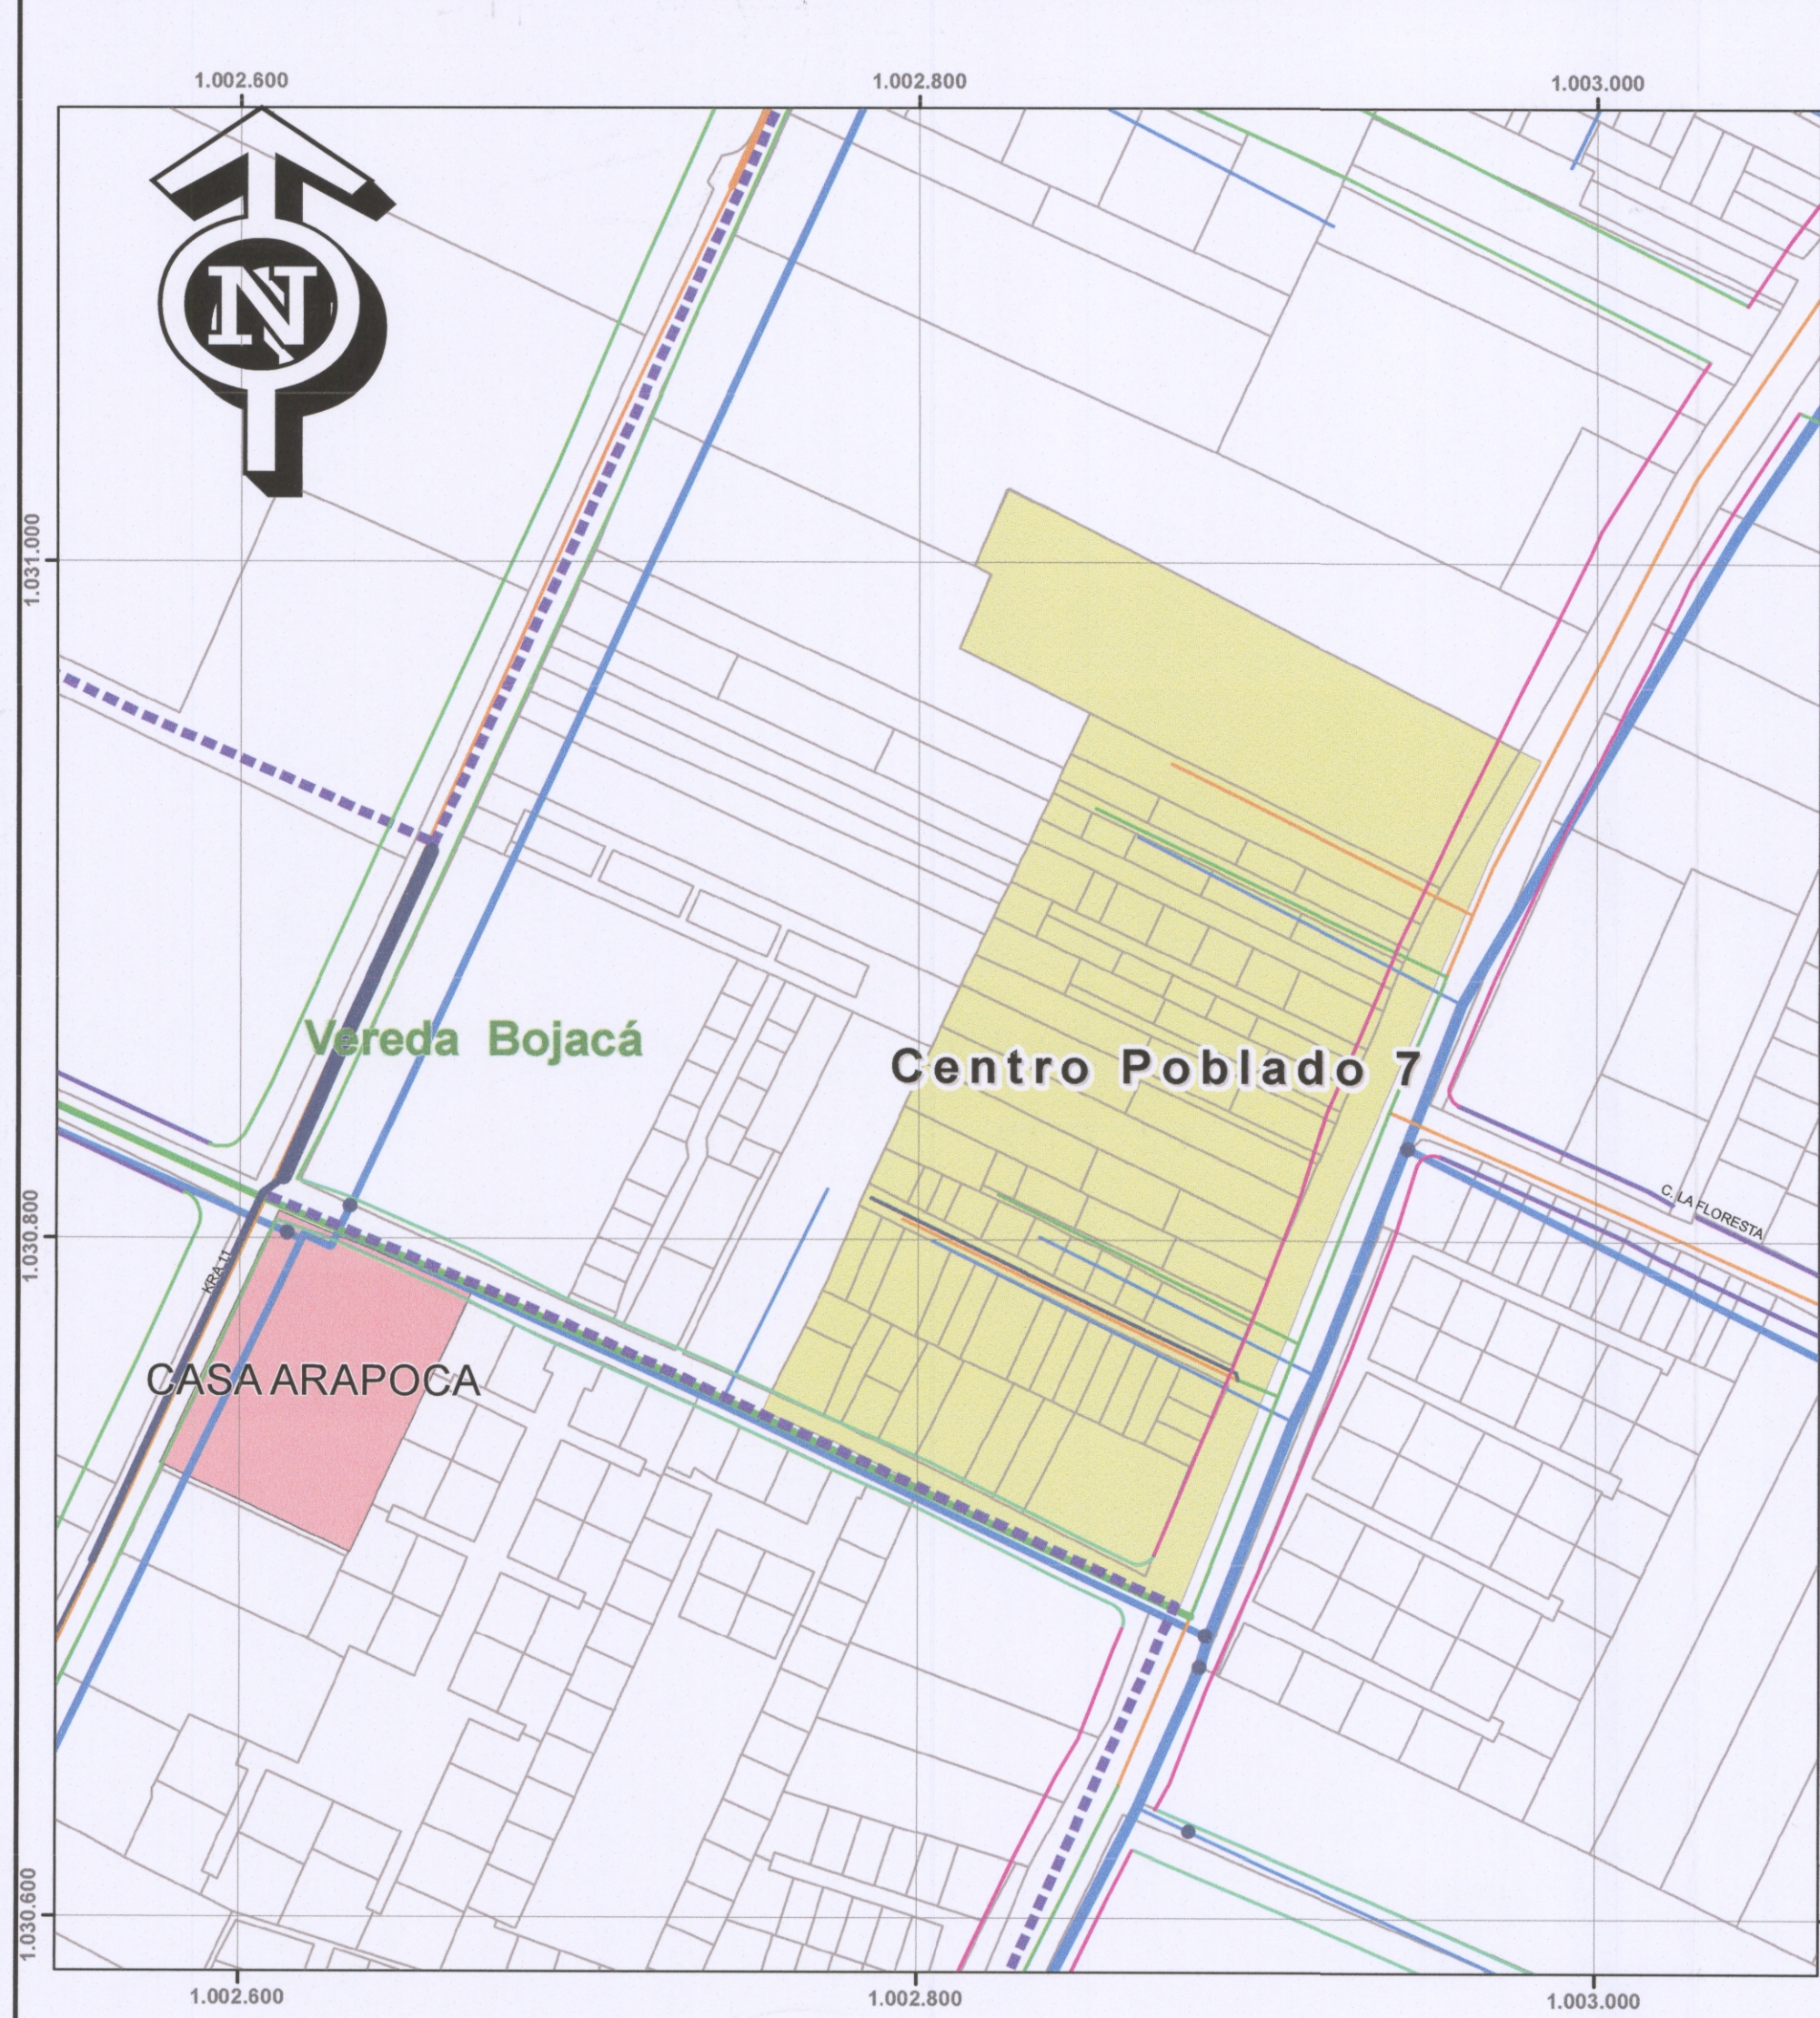

CENTROS POBLADOS RURALES			
NOMBRE	SIMBOLOGIA	AREA	%
CP 1: RINCÓN SANTO		1,83	1,83
CP 2: SABANETA		8,43	8,39
CP 3: PUEBLO FUERTE		4,11	4,09
CP 4: PUENTE CACIQUE		15,02	14,94
CP 5: SANTA BÁRBARA		2,10	2,09
CP 6: LA PAZ, EL ESPEJO		18,48	18,39
CP 7: EL DARIÉN		3,76	3,74
CP 8: CUATRO ESQUINAS		37,14	36,96
CP 9: VILLA JULIANA		1,40	1,39
CP 10: EL RINCONCITO		2,86	2,85
CP 11: CHIQUILINDA		5,36	5,33
TOTAL CENTROS POBLADOS		100,50	100,00

PLANO FORMULACIÓN
RURAL

No. CR-03B

ALCALDÍA MUNICIPAL DE CHÍA

DEPARTAMENTO ADMINISTRATIVO DE PLANEACION
DIRECCION DE ORDENAMIENTO TERRITORIAL

PLAN DE ORDENAMIENTO TERRITORIAL

CENTROS POBLADOS RURALES

LEONARDO DONOSO RUIZ
ALCALDE MUNICIPAL

JORGE ENRIQUE RAMÍREZ HERNÁNDEZ
DIRECTOR DEPARTAMENTO
ADMINISTRATIVO DE PLANEACION

CONVENCIONES

Límite Municipal

Veredas

Perímetro Urbano

Predial Urbano

Predial Rural

Conservación Urbana

Eje Río Bogotá

Eje Río Frio

SISTEMA DE ACUEDUCTO

Red Matriz

16" - 20"

24" - 30"

60" - 78"

Válvulas

Acueducto Proyectado

2" - 4"

6" - 8"

10" - 14"

30" - 48"

Red Domiciliaria

1" - 2"

3" - 4"

6" - 8"

10" - 15"

SISTEMA DE ALCANTARILLADO

Aguas Lluvias

8" - 14"

16" - 24"

26" - 36"

40" - 48"

Tubería Combinada

6" - 12"

14" - 18"

26" - 28"

30" - 38"

Aguas Residuales

6" - 12"

12" - 20"

20" - 30"

30" - 48"

Proyectado

Proyectado

Proyectado

SISTEMA VIAL

V. 1

V. 2

Via Colectora Local

V. 3

V. 4

V. 5

Anillo Veredal

OBSERVACIONES

LOCALIZACIÓN GENERAL

Escala 1 : 2.500.000

INFORMACIÓN DE REFERENCIA

Datum Geodésico:
Elipsoide:
Proyección Cartográfica:
Origen de la Zona:
Sistema de Coordenada Geográfica:
Meridiano Principal:
Coordenadas Geográficas:
Coordenadas Planas:
Factor de Escala:
Unidad Lineal:
Unidad Angular:
Fuente:

MAGNA - SIRGAS
GRS80
Traverse_Mercator
Bogotá
PCS_Chía_Cun
Greenwich 0'00"
04°51'06,629" Latitud Norte
74°02'42,967" Longitud Oeste
1000.000 metros Norte
1.00
Metros
Grados
Cartografía Acuerdo 617 de 2000 (POT)
Cartografía Base Predial IGAC - 2014

FECHA: JULIO DE 2016

PLANO FORMULACIÓN
RURAL

No. CR-03B