


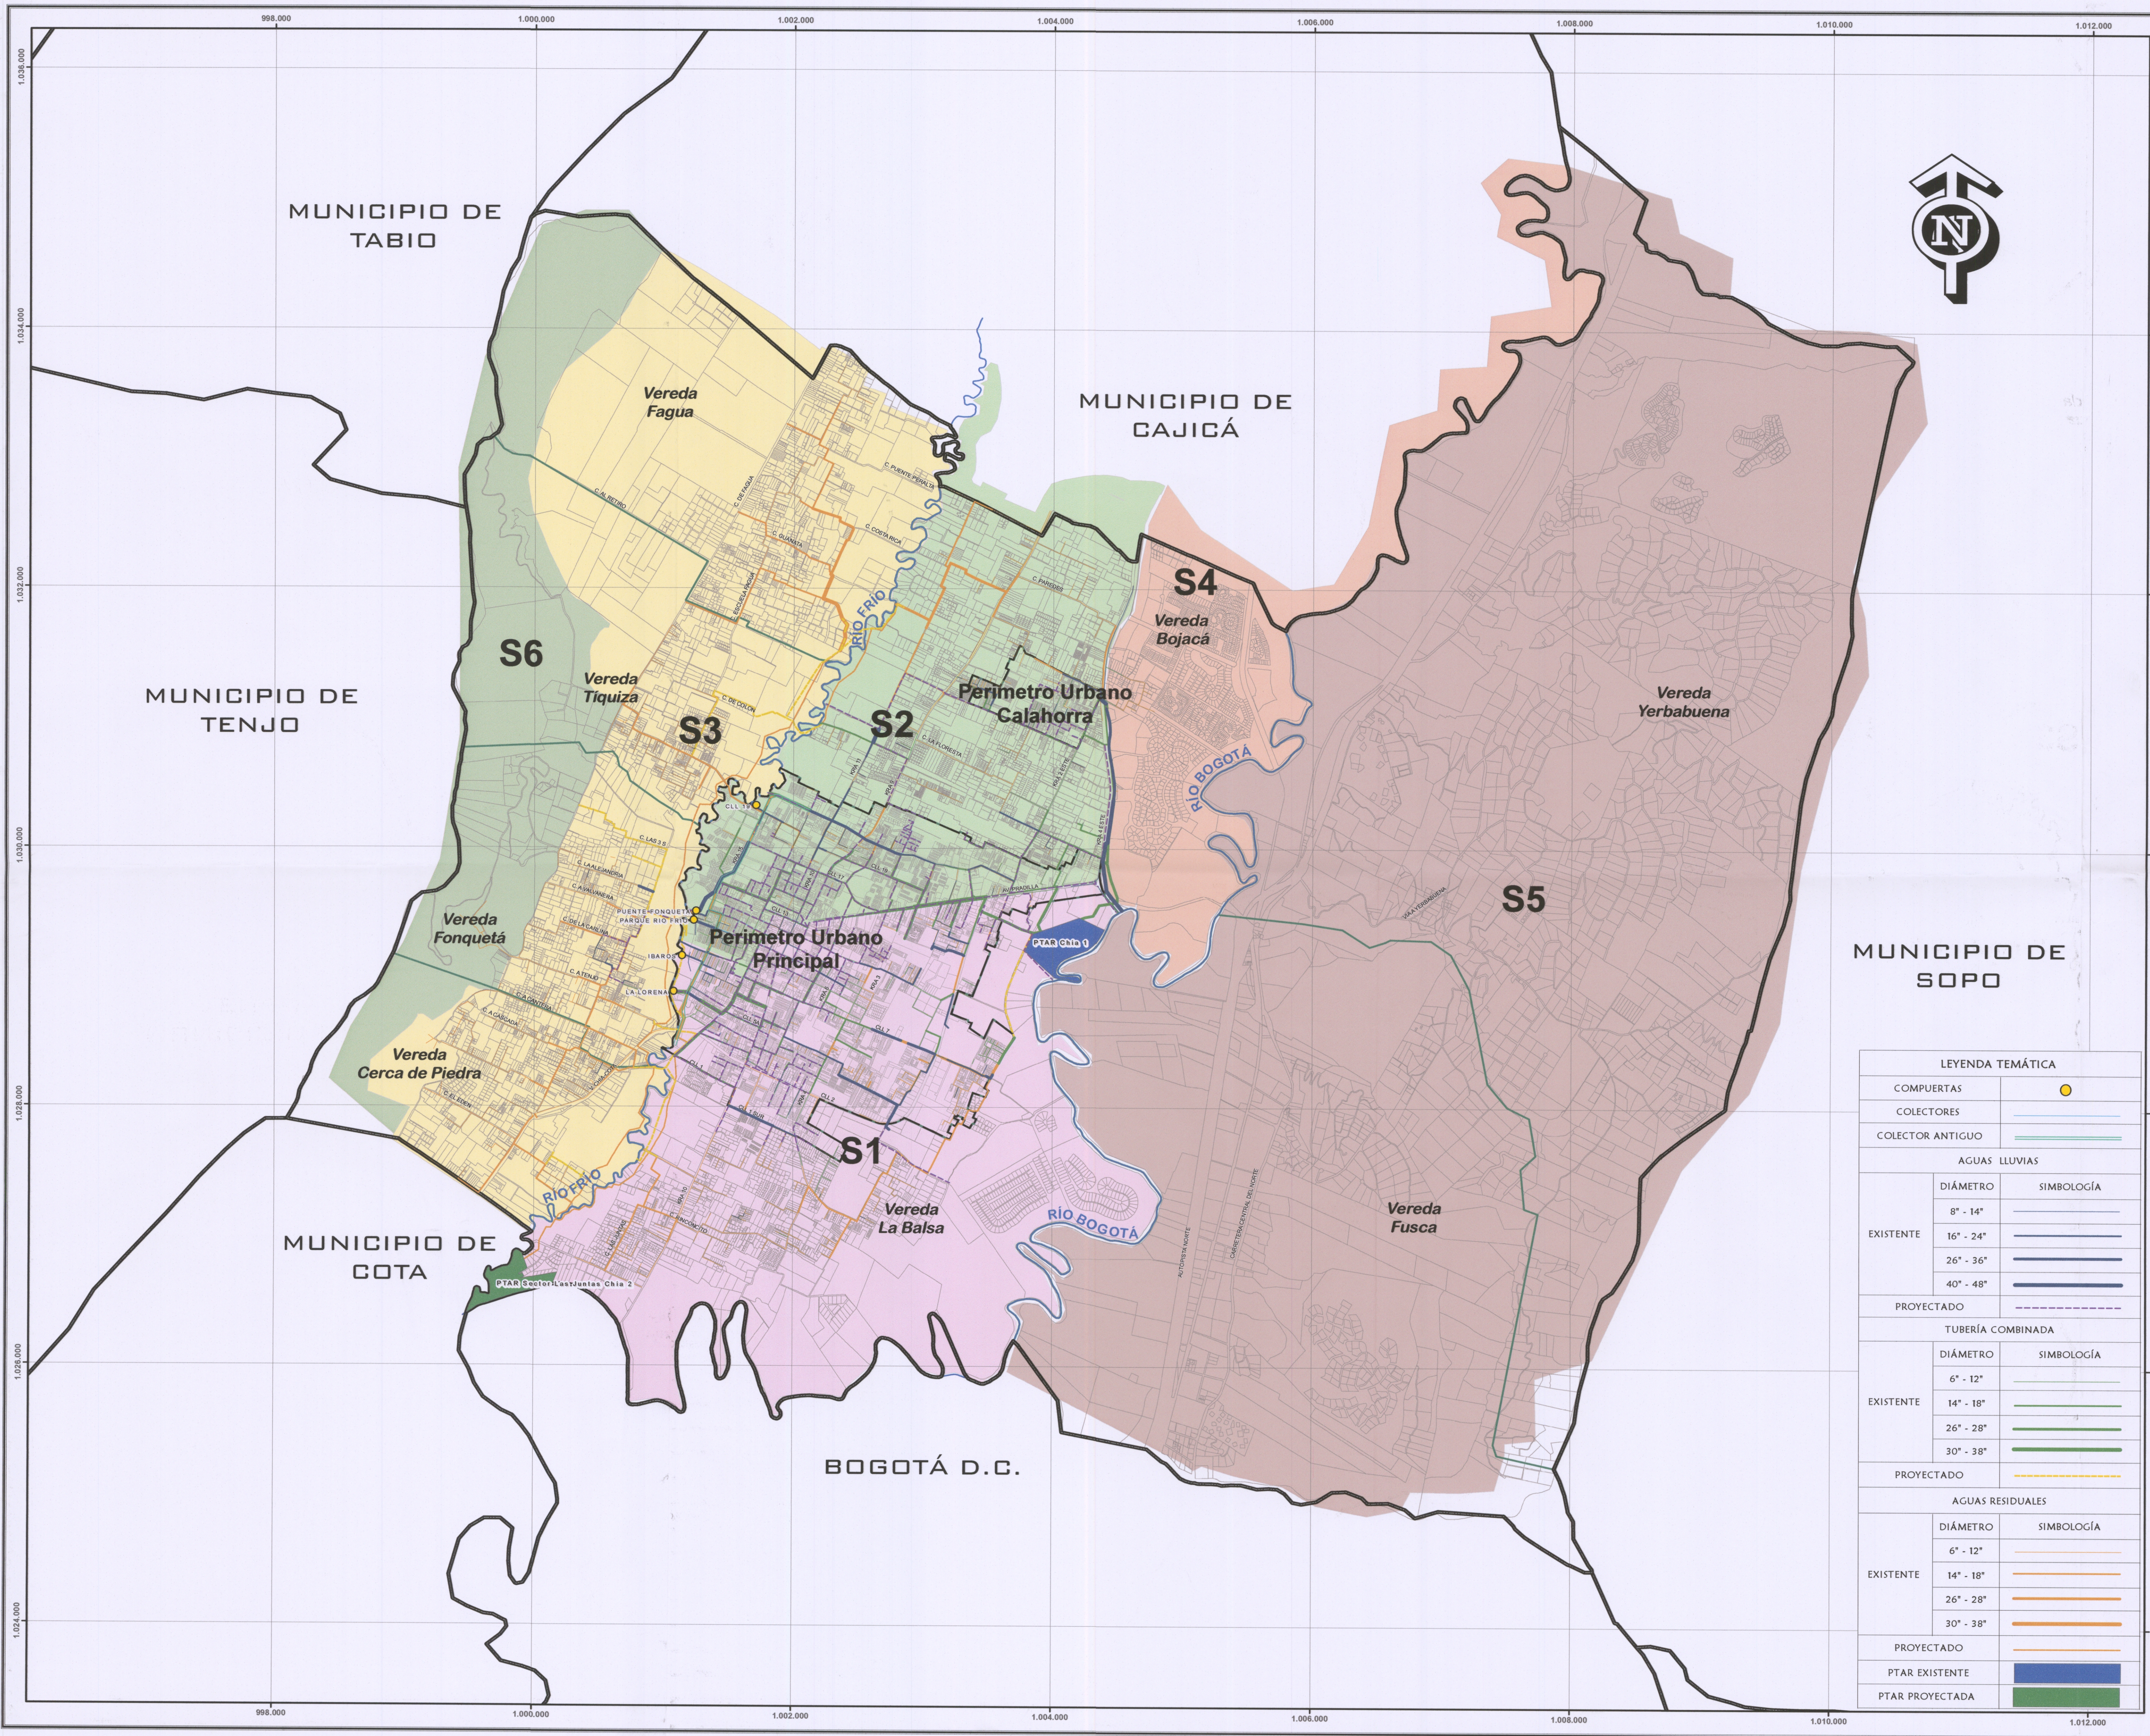

PLANO FORMULACIÓN GENERAL

No. CG-06

ALCALDÍA MUNICIPAL DE CHÍA

DEPARTAMENTO ADMINISTRATIVO DE PLANEACIÓN
DIRECCIÓN DE ORDENAMIENTO TERRITORIAL

PLAN DE ORDENAMIENTO TERRITORIAL

SISTEMA DE ALCANTARILLADO

LEONARDO DOMÍNGUEZ RUIZ
ALCALDE MUNICIPAL

SERGIO ENRIQUE SÁNCHEZ HERNÁNDEZ
DIRECTOR DEPARTAMENTO ADMINISTRATIVO DE PLANEACIÓN

CONVENCIONES

Límite Municipal

Veredas

Perímetro Urbano

Predial Urbano

Predial Rural

Eje Río Bogotá

Eje Río Frio

OBSERVACIONES

LOCALIZACIÓN GENERAL

INFORMACIÓN DE REFERENCIA

Datum Geodésico: MAGNA - SIRGAS

Elipsoidal: GRS80

Proyección Cartográfica: Transverse_Mercator

Origen de la Zona: Bogotá

Sistema de Coordenadas Geográficas: PCS_Chía_Cun

Meridiano Principal: Greenwich 0°03'

Coordenadas Geográficas: 04°1'16.629" Latitud Norte
74°02'42.967" Longitud Oeste

Coordenadas Planas: 1'000.000 metros Norte
1'000.000 metros Este

Factor de Escala: 1:00

Unidad Lineal: Metros

Unidad Angular: Grados

Fuente: Cartografía Base Predial IGAC - 2014

Cartografía Acuerdo 017 de 2000 (POT)

Escala 1 : 20.000

FECHA: JULIO DE 2016

PLANO FORMULACIÓN GENERAL

No. CG-06

LEYENDA TEMÁTICA		
COMPUERTAS		
COLECTORES		
COLECTOR ANTIGUO		
AGUAS LLUVIAS		
EXISTENTE	DIÁMETRO	SIMBOLOGÍA
	8" - 14"	
	16" - 24"	
	26" - 36"	
	40" - 48"	
PROYECTADO		
TUBERÍA COMBINADA		
EXISTENTE	DIÁMETRO	SIMBOLOGÍA
	6" - 12"	
	14" - 18"	
	26" - 28"	
	30" - 38"	
PROYECTADO		
AGUAS RESIDUALES		
EXISTENTE	DIÁMETRO	SIMBOLOGÍA
	6" - 12"	
	14" - 18"	
	26" - 28"	
	30" - 38"	
PROYECTADO		
PTAR EXISTENTE		
PTAR PROYECTADA		