
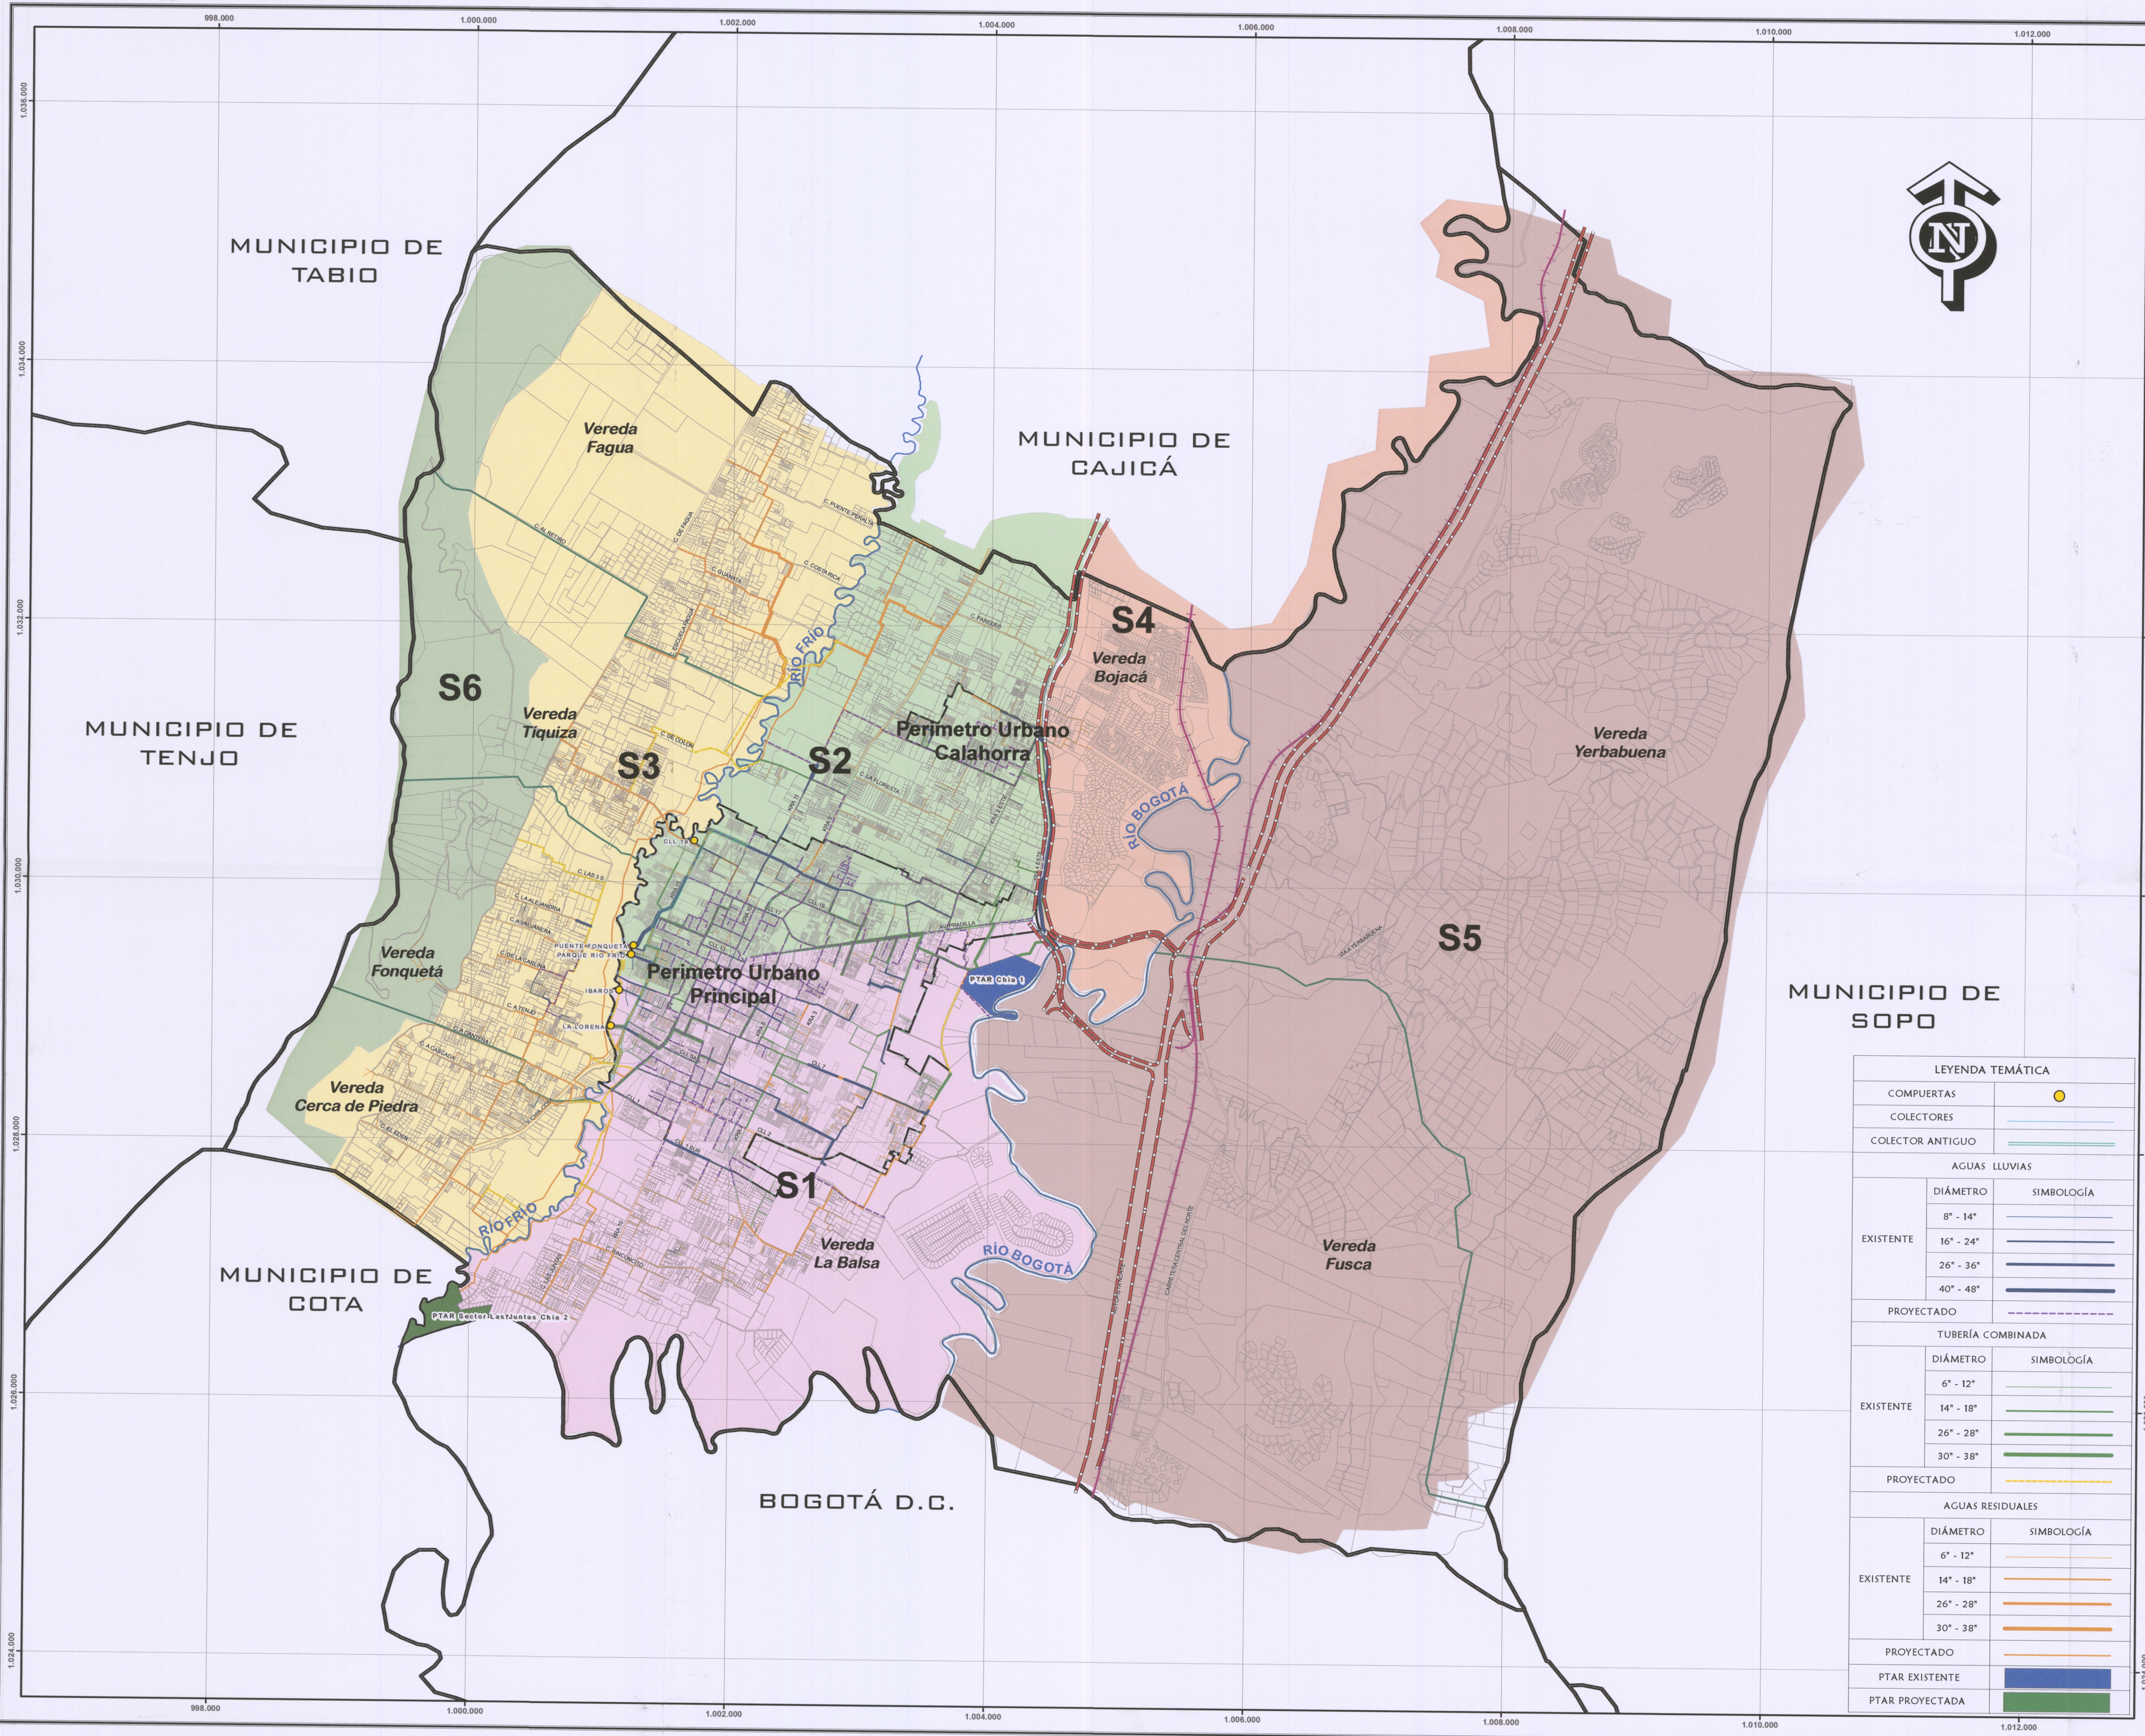
 
 
 
 
 
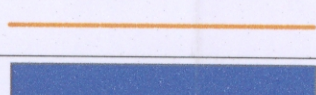


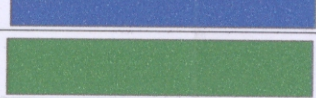

MUNICIPIO DE SOHO

LEYENDA TEMÁTICA		
COMPUERTAS		
COLECTORES		
COLECTOR ANTIGUO		
AGUAS LLUVIAS		
EXISTENTE	DIÁMETRO	SIMBOLOGÍA
	8" - 14"	
	16" - 24"	
	26" - 36"	
	40" - 48"	
PROYECTADO		
TUBERÍA COMBINADA		
EXISTENTE	DIÁMETRO	SIMBOLOGÍA
	6" - 12"	
	14" - 18"	
	26" - 28"	
	30" - 38"	
PROYECTADO		
AGUAS RESIDUALES		
EXISTENTE	DIÁMETRO	SIMBOLOGÍA
	6" - 12"	
	14" - 18"	
	26" - 28"	
	30" - 38"	
PROYECTADO		
PTAR EXISTENTE		
PTAR PROYECTADA		

PLANO FORMULACIÓN RURAL

No. CR-04

ALCALDÍA MUNICIPAL DE CHÍA

DEPARTAMENTO ADMINISTRATIVO DE PLANEACIÓN

DIRECCIÓN DE ORDENAMIENTO TERRITORIAL

PLAN DE ORDENAMIENTO TERRITORIAL

SISTEMA DE ALCANTARILLADO RURAL

LEONARDO DONOSO RUIZ
ALCALDE MUNICIPAL

CARLOS EDUARDO HERNÁNDEZ
DIRECTOR DE PLANEACIÓN ADMINISTRATIVA

CONVENCIONES

Limite Municipal

Veredas

Perimetro Urbano

Predial Urbano

Predial Rural

Eje Río Bogotá

Eje Río Frio

VIAS

V - 1

VIA FERREA

OBSERVACIONES

LOCALIZACIÓN GENERAL

INFORMACIÓN DE REFERENCIA

Datum Geodésico: WGS84

Elipsoidal: Transverse_Mercator

Origen de la Zona: Bogotá

Sistema de Coordenada Geográfica: PCS - Chía - Cua

Meridiano Principal: Greenwich 0° 0' 0"

Coordenadas Geográficas: 6° 51' 06.82" N Latitud Norte

Coordenadas Planas: 74° 03' 42.967" Longitud Oeste

Factor de Escala: 1'000.000 metros Norte

Unidad Lineal: 1.00 Metros

Unidad Angular: Grados

Fuente: Cartografía Base Predial IGAC - 2014

Escala 1 : 20.000

FECHA: JULIO DE 2016

PLANO FORMULACIÓN RURAL

No. CR-04