


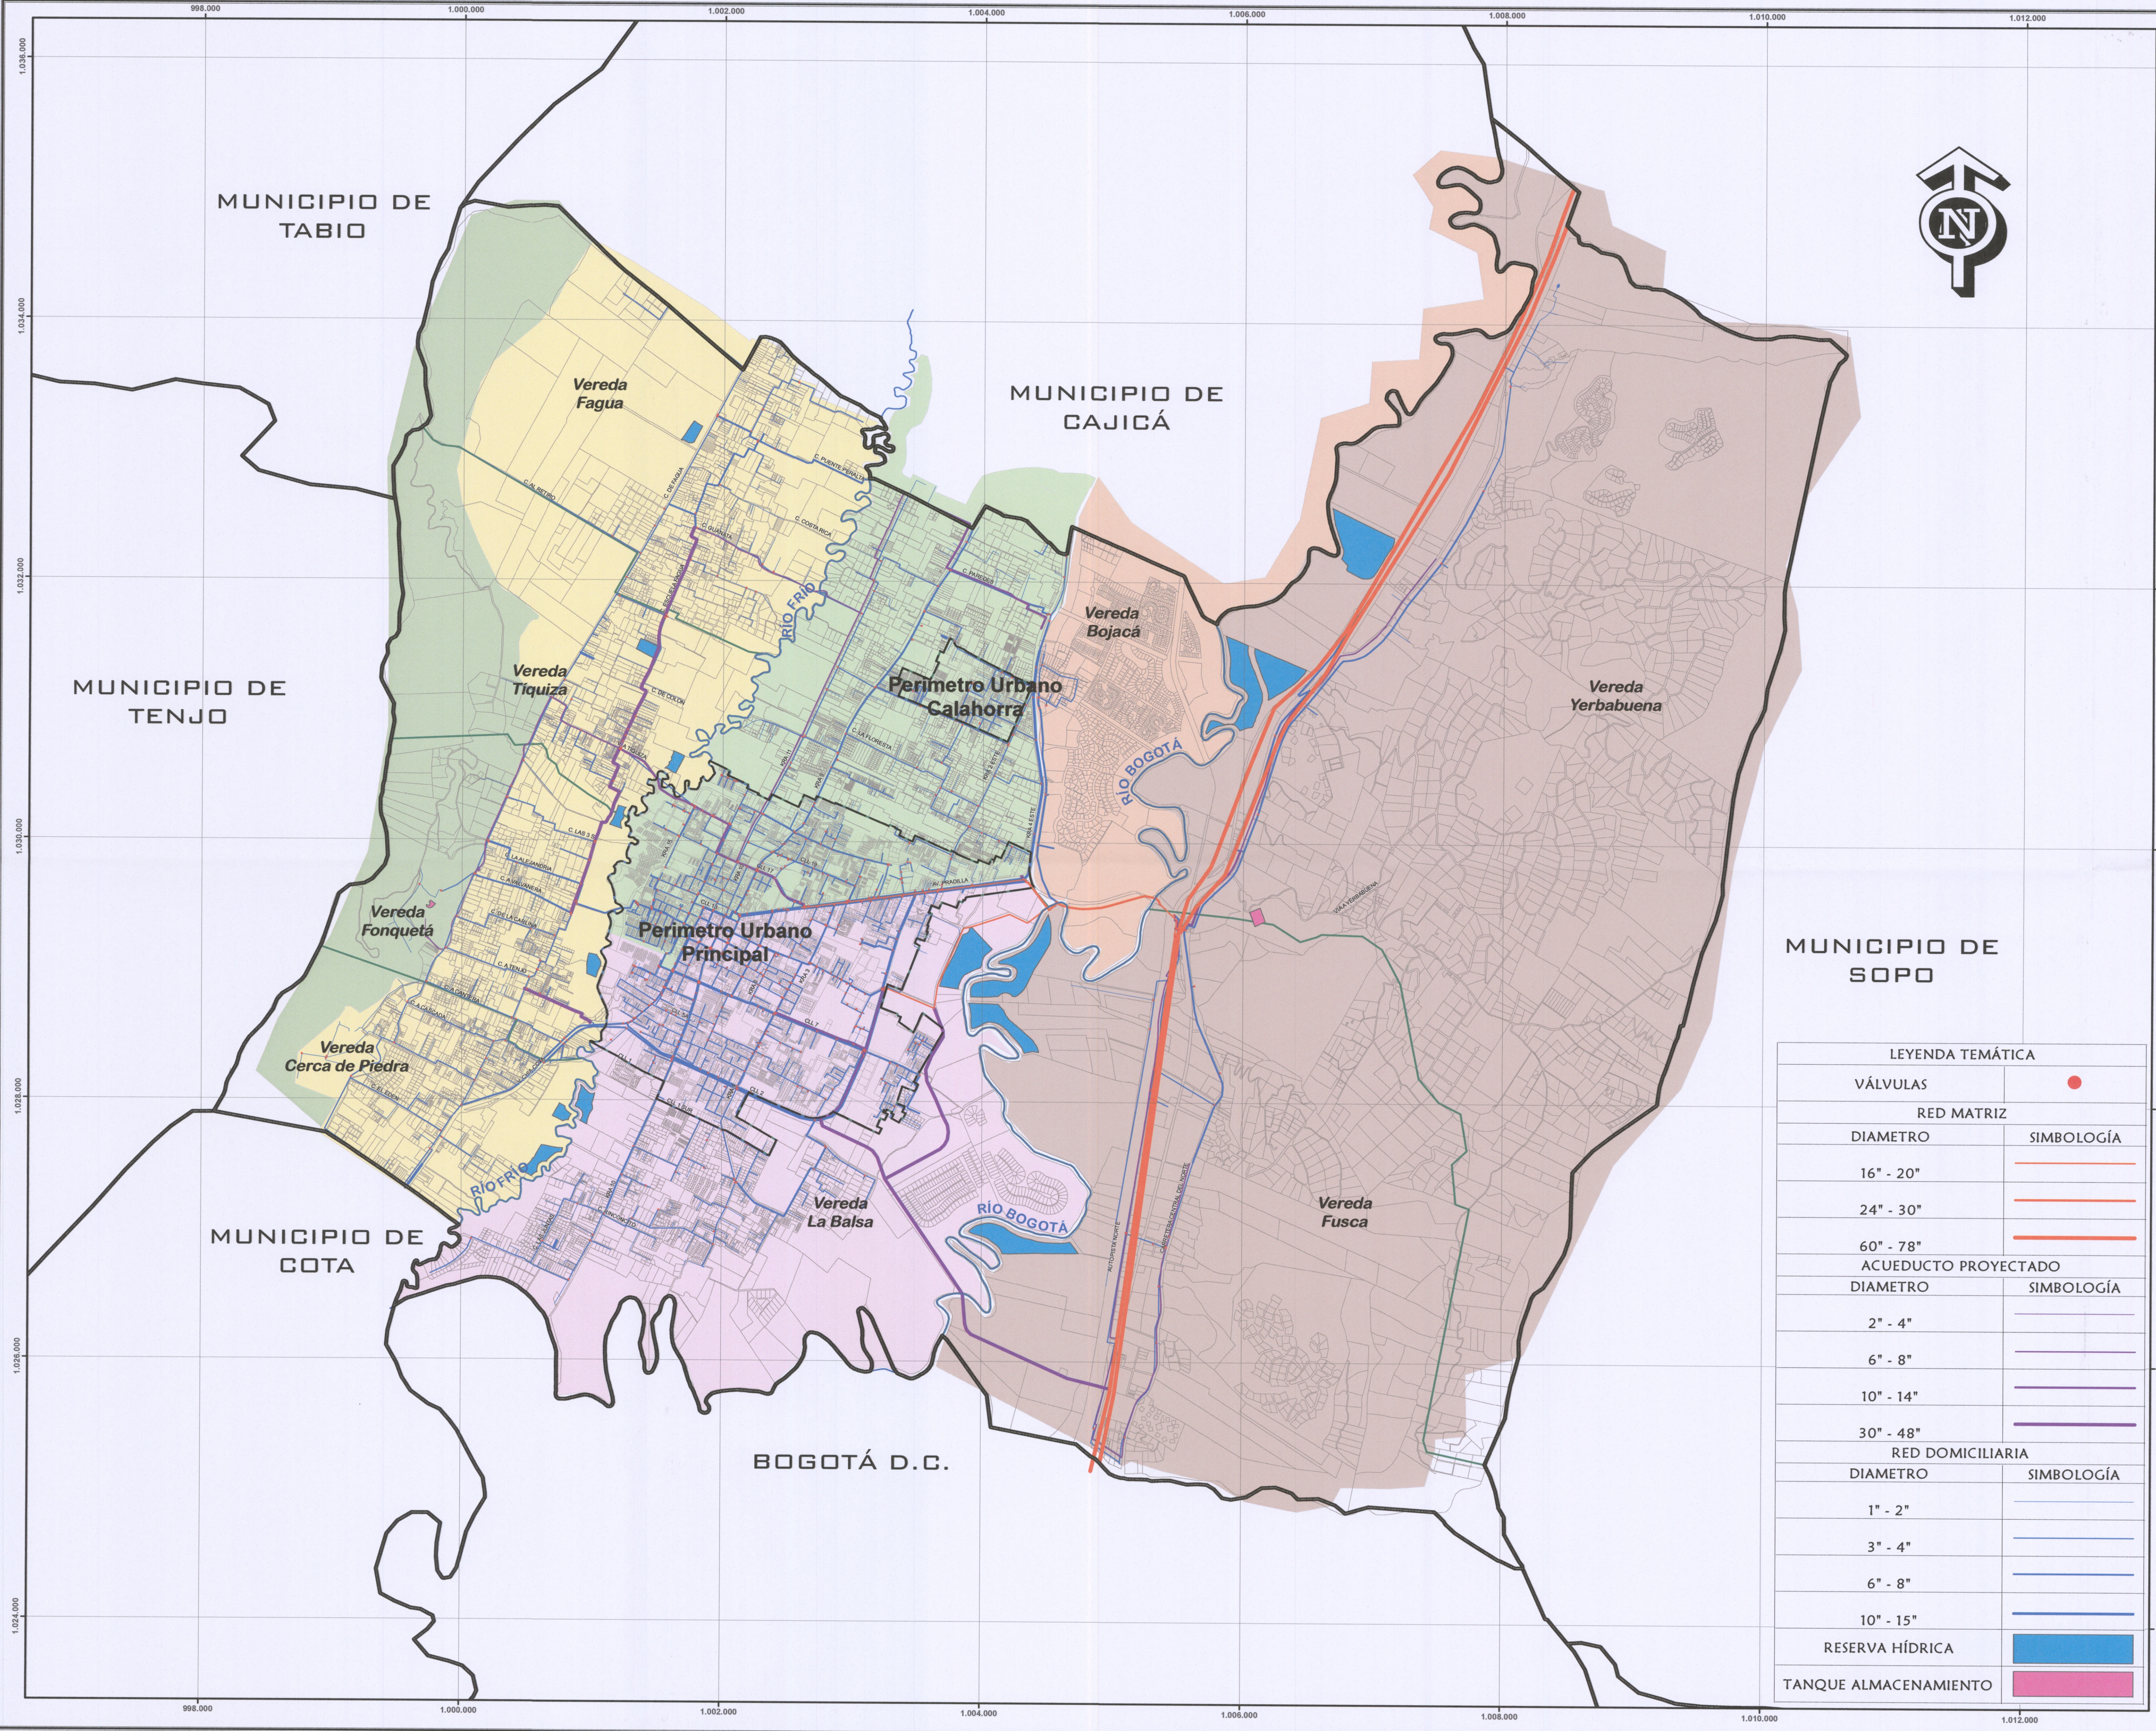

MUNICIPIO DE SOPO

LEYENDA TEMÁTICA	
VÁLVULAS	
RED MATRIZ	
DIAMETRO	SIMBOLOGÍA
16" - 20"	
24" - 30"	
60" - 78"	
ACUEDUCTO PROYECTADO	
DIAMETRO	SIMBOLOGÍA
2" - 4"	
6" - 8"	
10" - 14"	
30" - 48"	
RED DOMICILIARIA	
DIAMETRO	SIMBOLOGÍA
1" - 2"	
3" - 4"	
6" - 8"	
10" - 15"	
RESERVA HÍDRICA	
TANQUE ALMACENAMIENTO	

PLANO FORMULACIÓN RURAL

No. CR-05

ALCALDÍA MUNICIPAL DE CHÍA

DEPARTAMENTO ADMINISTRATIVO DE PLANEACIÓN
DIRECCIÓN DE ORDENAMIENTO TERRITORIAL

PLAN DE ORDENAMIENTO TERRITORIAL

SISTEMA DE ACUEDUCTO RURAL

LEONARDO LONDOÑO RUIZ
ALCALDE MUNICIPAL

CARLOS MARÍA JARAMILLA HERNÁNDEZ
DIRECCIÓN DE PLANEACIÓN ADMINISTRATIVA
COORDINADOR

CONVENCIONES

Limite Municipal

Veredas

Perimetro Urbano

Predial Urbano

Predial Rural

Eje Río Bogotá

Eje Río Frio

OBSERVACIONES

LOCALIZACIÓN GENERAL

INFORMACIÓN DE REFERENCIA

Datum Geodésico: MAGNA - SIRGAS

Elipsoide: GRS80

Proyección Cartográfica: Transverse_Mercator

Origen de la Zona: Bogotá

Sistema de Coordenadas Geográficas: PCS - Chía_Cun

Meridiano Principal: Greenwich 0° 0' 0"

Coordenadas Geográficas: 04° 51' 06.629" Latitud Norte

Coordenadas Planas: 74 02 42.567" Longitud Oeste

Factor de Escala: 1:200,000 metros Norte

Unidad Lineal: 1:200,000 metros Este

Unidad Angular: 1:200,000 metros

Fuente: Cartografía Base Predial IGAC - 2014

Cartografía Base Predial IGAC - 2014

Escala 1 : 20.000

FECHA: JULIO DE 2016

PLANO FORMULACIÓN RURAL

No. CR-05