


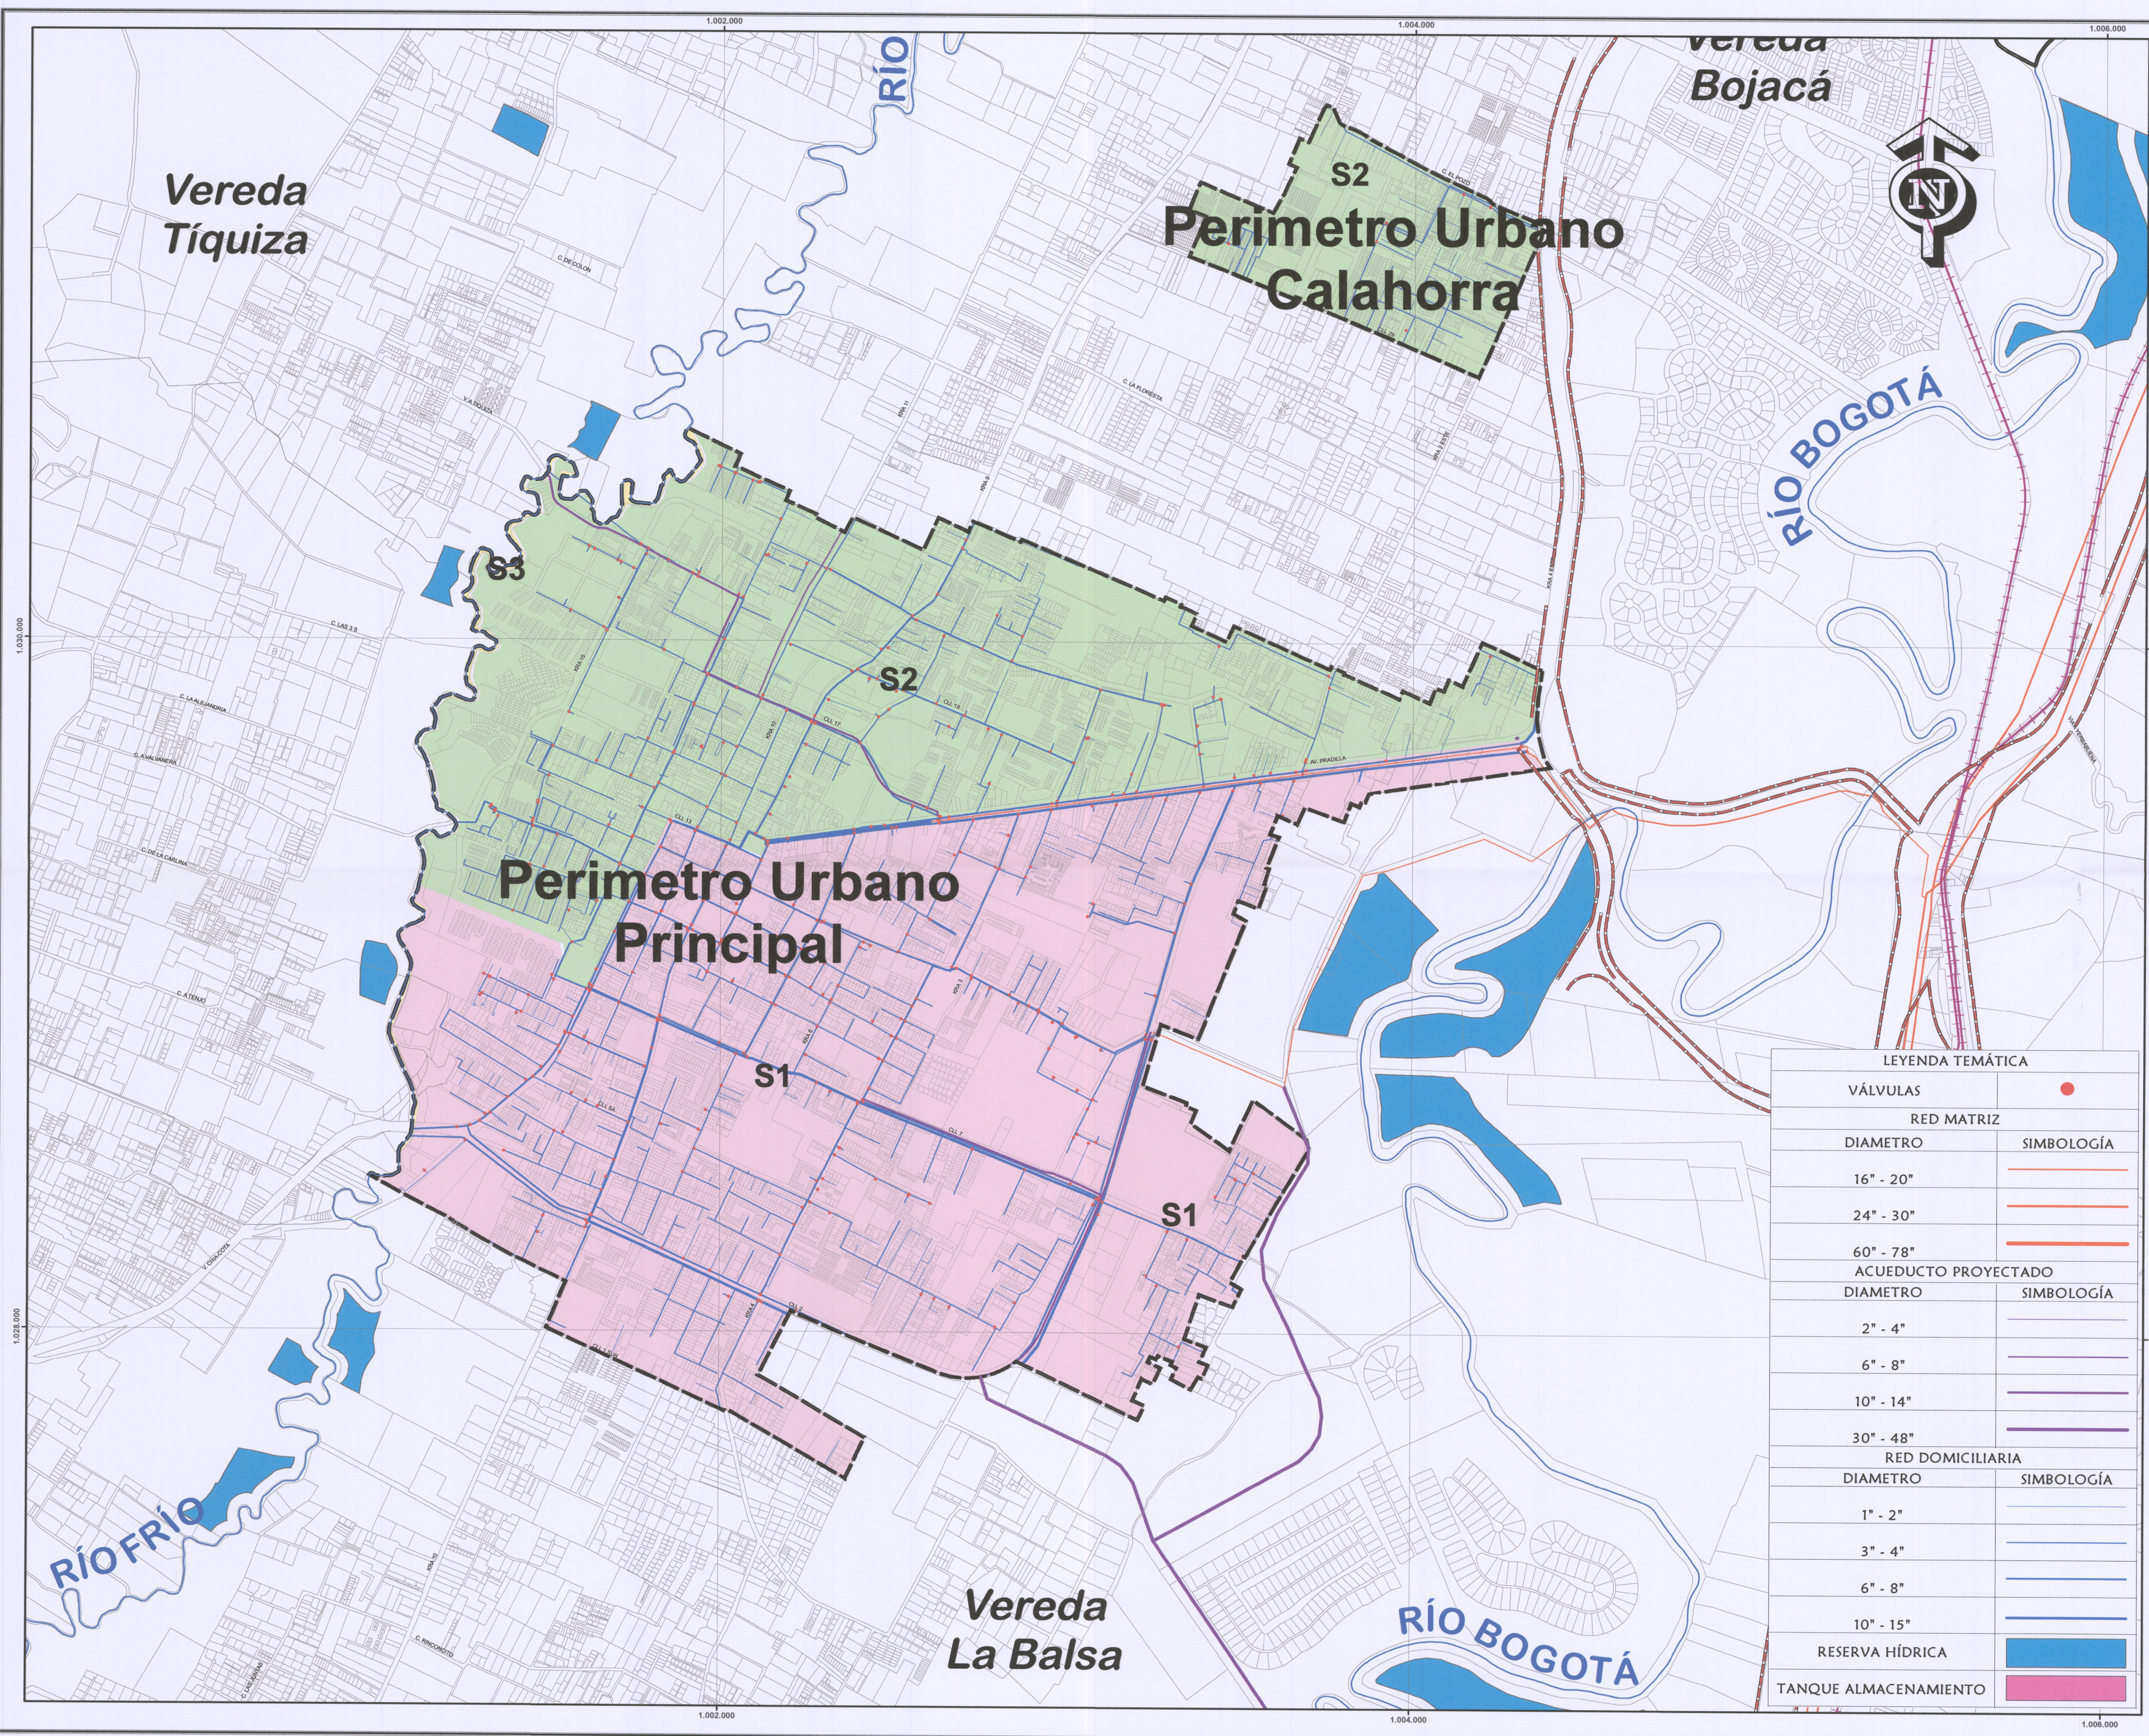

SISTEMA DE ACUEDUCTO URBANO

No. CU-10

ALCALDÍA MUNICIPAL DE CHÍA

DEPARTAMENTO ADMINISTRATIVO DE PLANEACIÓN

DIRECCIÓN DE ORDENAMIENTO TERRITORIAL

PLAN DE ORDENAMIENTO TERRITORIAL

SISTEMA DE ACUEDUCTO URBANO

LEONARDO DONOSO RUIZ

JORGE ENRIQUE MARTÍNEZ HERNÁNDEZ

ALCALDE MUNICIPAL

DIRECTOR DE PLANEACIÓN ADMINISTRATIVA

CONVENCIONES

Limite Municipal

Veredas

Perimetro Urbano

Predial Urbano

Predial Rural

Eje Río Bogotá

Eje Río Frío

Red de Acueducto

VIAS

V - 01

VU-02

VU-03

VU-04

VU-05

VIA COLECTORA LOCAL

OBSERVACIONES

LOCALIZACIÓN GENERAL

Escala 1 : 2.500.000

0 15 30 60 120 Kilómetros

INFORMACIÓN DE REFERENCIA

Datum Geodésico:
Elipsoide:
Proyección Cartográfica:
Origen de la Zona:
Sistema de Coordenadas Geográficas:
Meridiano Principal:
Coordenadas Geográficas:
Coordenadas Planas:
Factor de Escala:
Unidad Lineal:
Unidad Angular:
Fuente:

MAGNA - SIRGAS
GRS80
Traverse_Mercator
Bogotá
PCS_Chía_Cun
Greenwich 0°0'0"
04°51'06.629" Latitud Norte
74°03'42.967" Longitud Oeste
1'000.000 metros Norte
1'000.000 metros Este
1:00
Metros
Grados
Cartografía Acuerdo 017 de 2000 (POT)
Cartografía Base Predial IGAC - 2014

Escala 1 : 7.500

0 130 260 520 780 Metros

FECHA: JULIO DE 2016

SISTEMA DE ACUEDUCTO URBANO

No. CU-10