


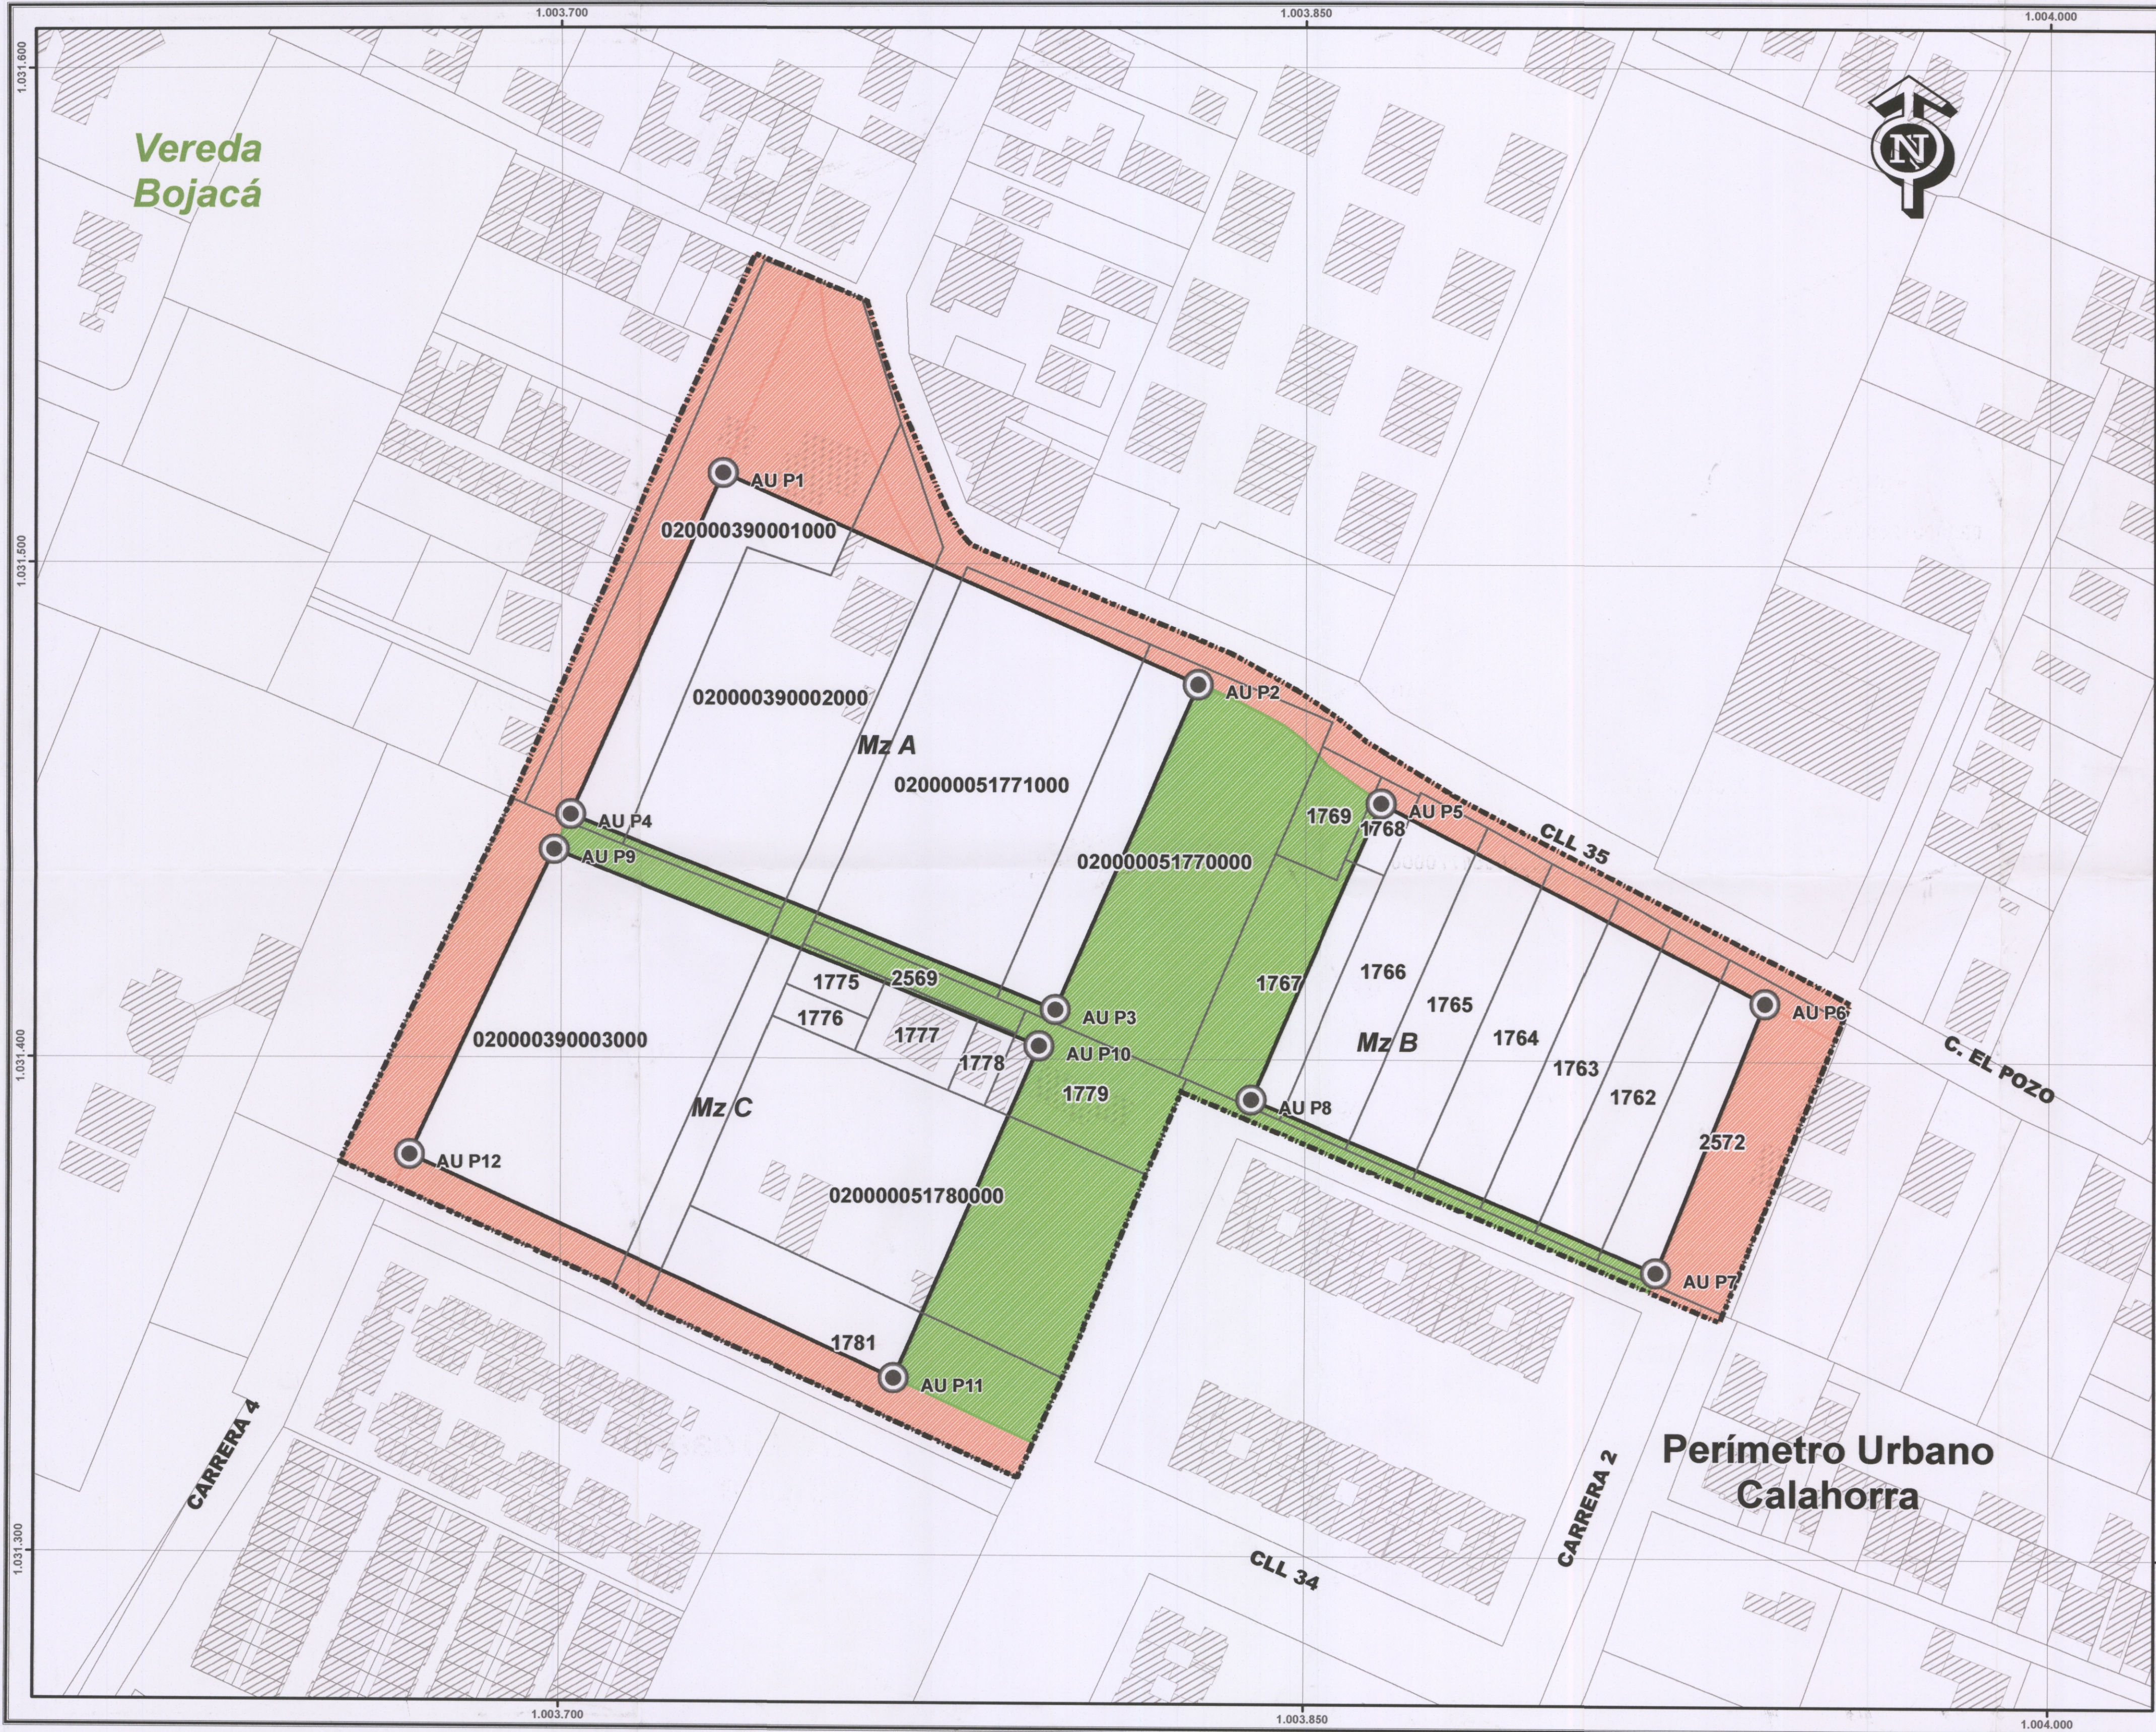

PLANO U.A.U 1

No. 3

ALCALDÍA MUNICIPAL DE CHÍA

SECRETARÍA DE PLANEACIÓN
DIRECCIÓN DE SISTEMAS DE INFORMACIÓN Y ESTADÍSTICA

DELIMITACIÓN U.A.U 1

CAPÍTULO VI, ARTÍCULO 20
DECRETO NACIONAL 2181 DE 2006

PLANO ESPACIO PÚBLICO
Y ÁREAS DE DESARROLLO

LEONARDO DONORO RUIZ
ALCALDE MUNICIPAL

JORGE PERDOMO AMADOR HERNÁNDEZ
SECRETARÍA DE PLANEACIÓN

CONVENCIONES

Delimitación U.A.U 1

Espacio Público

Cesión Vial

Límite Predial

Predio U.A.U 1

Construcción

Área Desarrollo U.A.U. 1

Mojón Área Desarrollo

COORDENADAS

Manzana	Mojón	Coordenada Norte	Coordenada Este
MZ A	AU P1	1031518,20	1003732,56
MZ A	AU P2	1031475,86	1003828,30
MZ A	AU P3	1031409,96	1003799,59
MZ A	AU P4	1031449,43	1003701,93
MZ B	AU P5	1031452,03	1003865,37
MZ B	AU P6	1031411,58	1003942,67
MZ B	AU P7	1031357,46	1003920,87
MZ B	AU P8	1031391,93	1003839,19
MZ C	AU P9	1031442,16	1003698,59
MZ C	AU P10	1031402,62	1003796,40
MZ C	AU P11	1031335,71	1003767,25
MZ C	AU P12	1031380,50	1003669,60

LOCALIZACIÓN GENERAL

INFORMACIÓN DE REFERENCIA

Datum Geodésico: MAGNA - SIRGAS

Elipsoid: SRS89

Proyección Cartográfica: Transversa, Mercator

Origen de la Zona: Bogotá

Sistema de Coordenada Geográfica: PCS, Chile, Con

Meridiano Principal: Greenwich 0°00'

Coordenadas Geográficas: 4° 51'06,820" Latitud Norte

Coordenadas Planas: 74 02'42,860" Longitud Oeste

Factor de Escala: 1'000.000 metros Norte

Unidad Lineal: 1.00

Unidad Angular: Metros

Fuente: Cartografía Acuerdo 017 de 2009 (POT)

Cartografía Base Predial IGAC - 2019

Registro 1 de Catastro 2019

Escala 1 : 750

FECHA: MAYO DE 2019

PLANO U.A.U 1

No. 3