


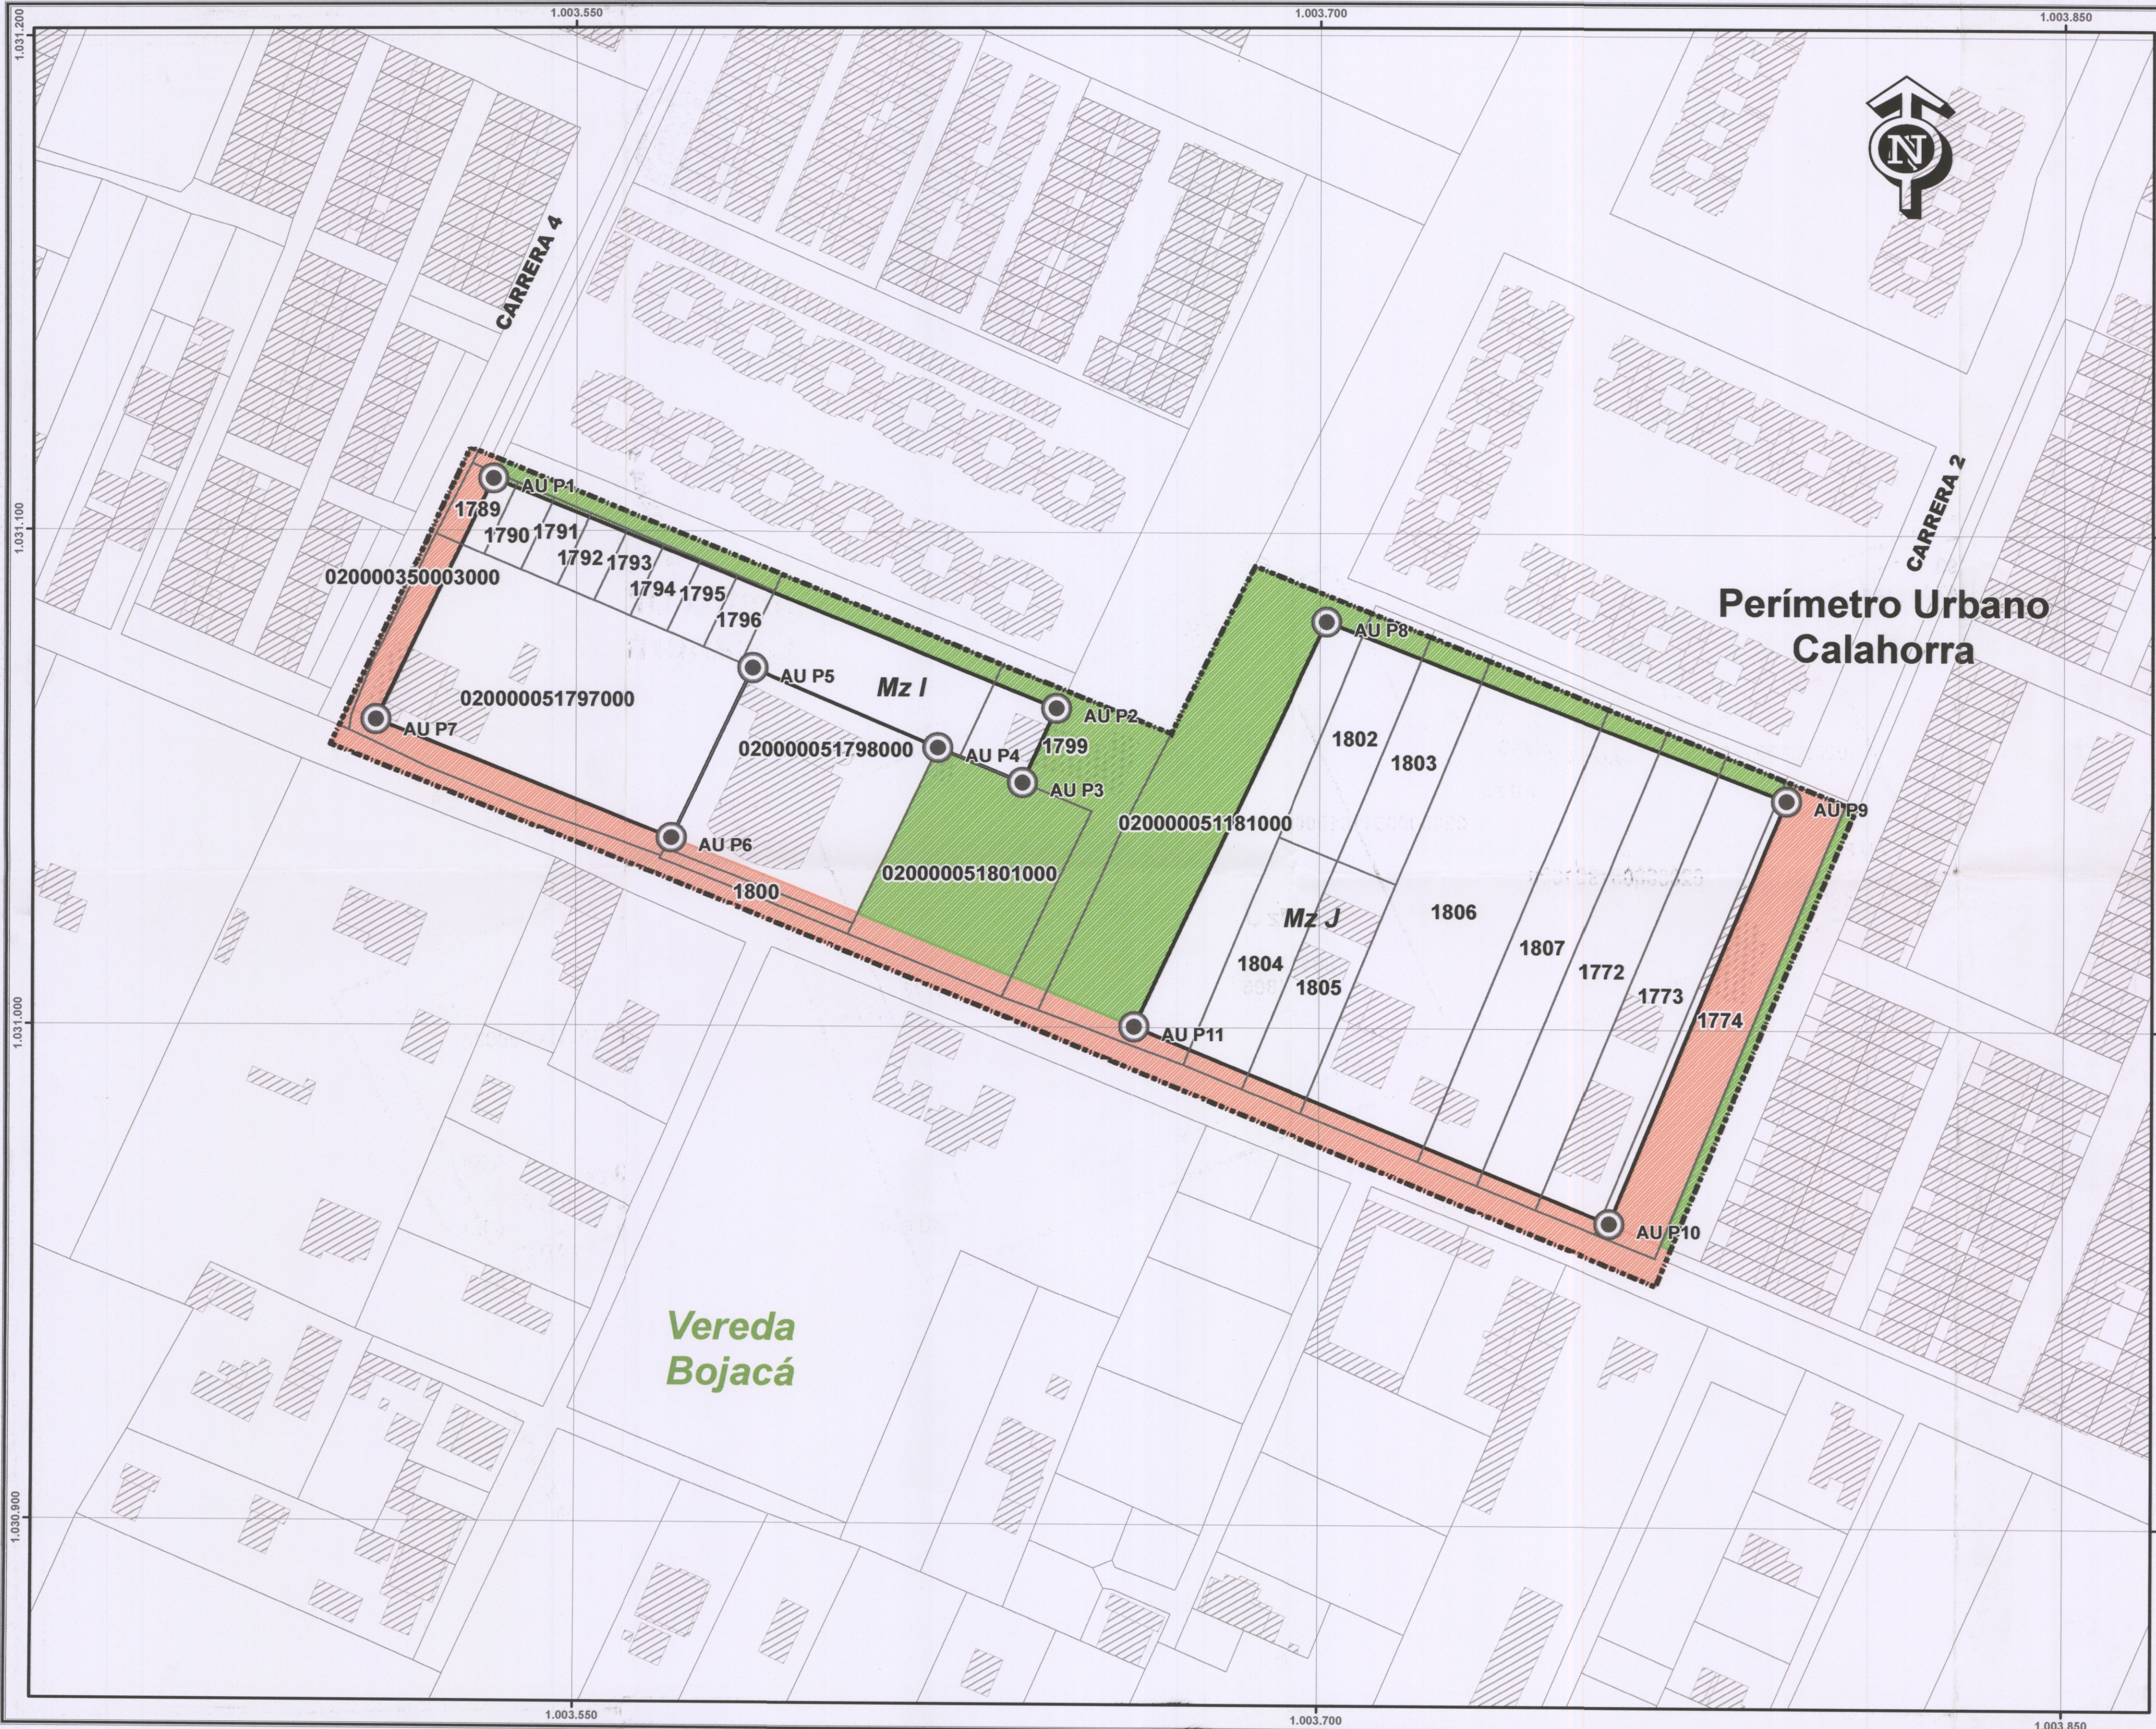

PLANO U.A.U 3

No. 3

ALCALDÍA MUNICIPAL DE CHÍA

SECRETARÍA DE PLANEACIÓN
DIRECCIÓN DE SISTEMAS DE INFORMACIÓN Y ESTADÍSTICA

DELIMITACIÓN U.A.U 3

CAPÍTULO VI, ARTÍCULO 20
DECRETO NACIONAL 2181 DE 2006

PLANO ESPACIO PÚBLICO
Y ÁREAS DE DESARROLLO

LEONARDO DOMÍNGUEZ
ALCALDE MUNICIPAL

JORGE ENRIQUE RAMÍREZ HERNÁNDEZ
SECRETARIO DE PLANEACIÓN

CONVENCIONES

Delimitación U.A.U 3

Limite Predial

Predio U.A.U 3

Área Desarrollo U.A.U. 3

Espacio Público

Cesión Vial

Construcción

Mojón Área Desarrollo

COORDENADAS

Manzana	Mojón	Coordenada Este	Coordenada Norte
MZ I	AU P1	1003533,35	1031110,49
MZ I	AU P2	1003646,82	1031064,65
MZ I	AU P3	1003640,03	1031049,66
MZ I	AU P4	1003622,98	1031056,60
MZ I	AU P5	1003585,61	1031072,47
MZ I	AU P6	1003569,34	1031038,22
MZ I	AU P7	1003509,79	1031061,93
MZ J	AU P8	1003701,40	1031082,06
MZ J	AU P9	1003794,01	1031046,53
MZ J	AU P10	1003758,52	1030961,09
MZ J	AU P11	1003662,63	1031000,18

LOCALIZACIÓN GENERAL

INFORMACIÓN DE REFERENCIA

Datum Geodésico: Elipsoidal

Proyección Cartográfica: Transversa, Mercator

Origen de la Zona: Bogotá

Sistema de Coordenada Geográfica: PCS Chía, Con Greenwich 0°00'

Meridiano Principal: 84°51'06,829" Longitud Oeste

Coordenadas Geográficas: 74°02'42,867" Longitud Oeste

Coordenadas Planas: 1'000.000 metros Norte

Factor de Escala: 1.00

Unidad Lineal: Metros

Unidad Angular: Grados

Fuente: Cartografía Acuerdo 017 de 2000 (POT)

Cartografía Base Predial ISAC - 2019

Registro 1 de Catastro 2019

Escala 1 : 750

0 5 10 20 30 40 Metros

FECHA: JULIO DE 2019

PLANO U.A.U 3

No. 3